


- LEYENDA**
- T.M. LOS AUSINES
 - EDIFICACIONES
 - HIDROLOGÍA**
 - RIOS
 - ARROYOS
 - INFRAESTRUCTURAS**
 - VIAS DE COMUNICACIÓN
 - CARRETERAS
 - CAMINOS
 - FERROCARRIL
 - OTRAS INFRAESTRUCTURAS
 - LÍNEA ELÉCTRICA A.T.
 - POSTE DE ALTA TENSIÓN

LOS AUSINES

PI-01.1

ESTRUCTURA TERRITORIAL

1:10.000

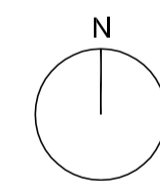

FASE 2

Noviembre-2012

15828

NORMAS URBANÍSTICAS MUNICIPALES DE LOS AUSINES



Diputación Provincial de Burgos




Ayuntamiento de Los Ausines

equipo:
 JUAN CARLOS VALERIO (ARQUITECTO)
 FRANCISCO BORJA LÓPEZ (ARQUITECTO)
 DAVID CORREIA MOREIRA (URBANISTA)
 AURORA MACÍAS (ARQUITECTA)
 OLIBIA RUIZ (ECONOMISTA)



Término Municipal de Hontoria de la Canter

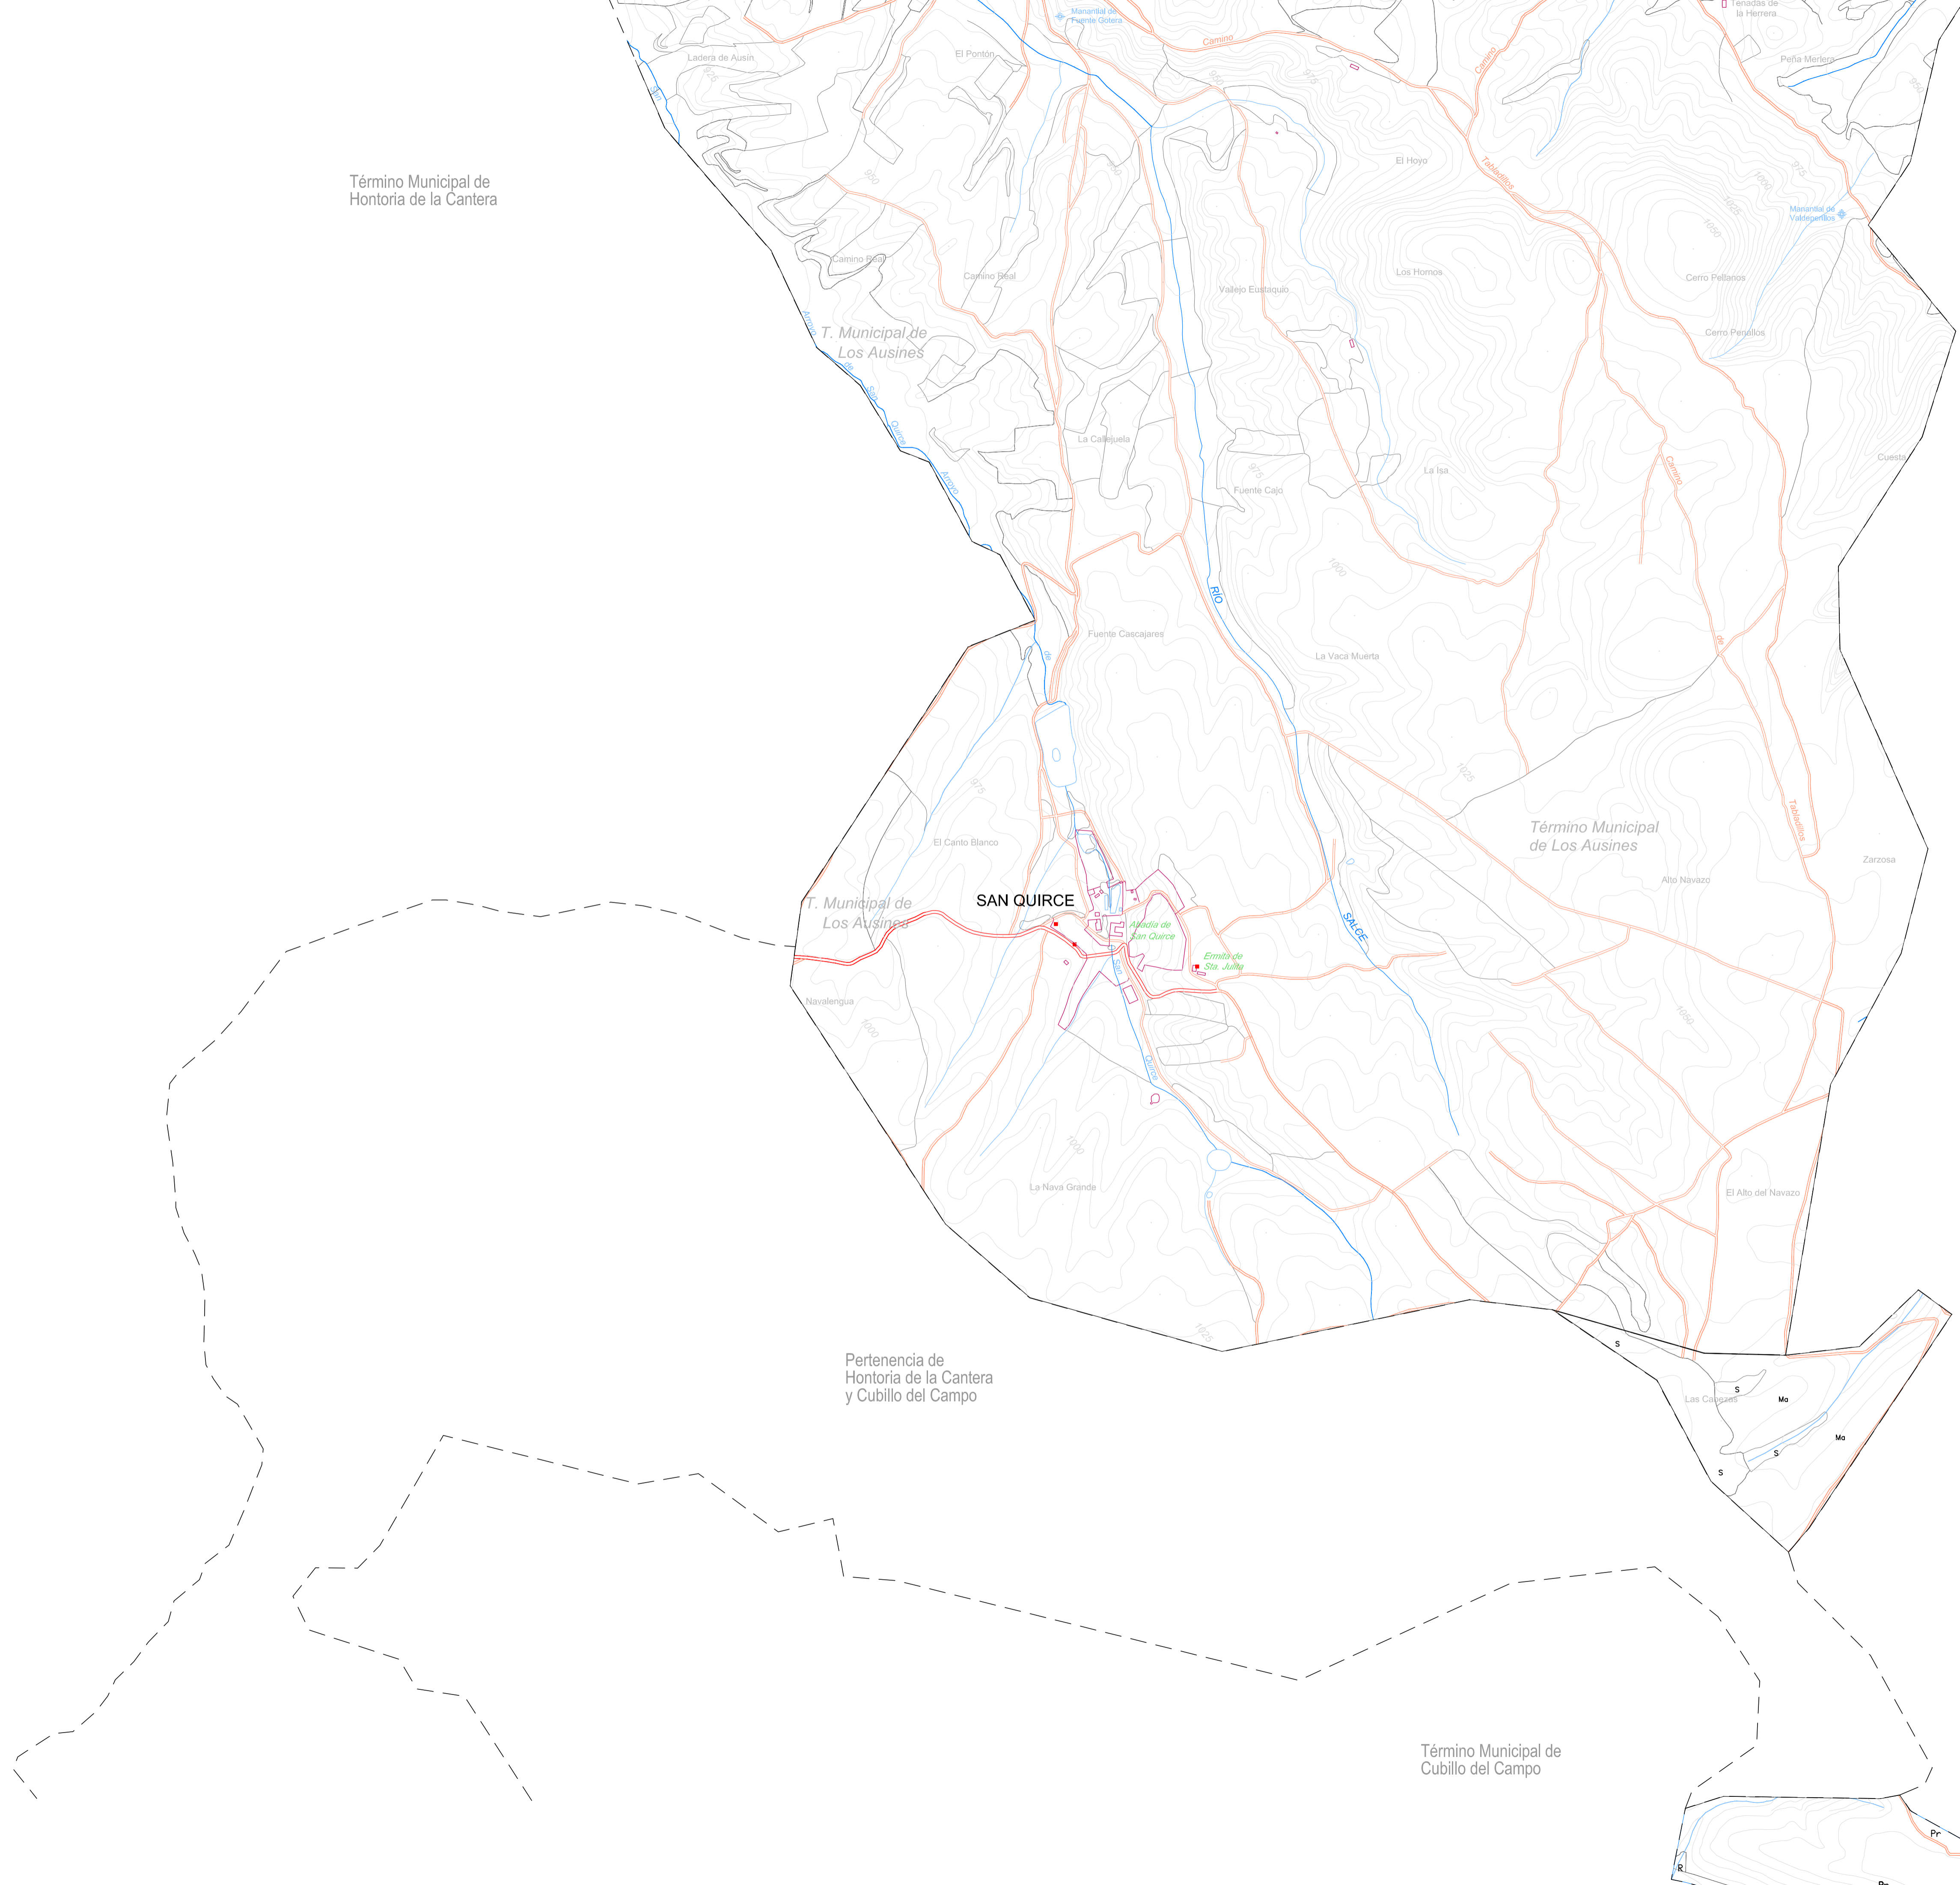

T. Municipal de Los Ausines

T. Municipal de Los Ausines


SAN QUIRCE

Término Municipal de Los Ausines

Pertenencia de Hontoria de la Canter y Cubillo del Campo

Término Municipal de Cubillo del Campo

Término Municipal de Revilla del Campo

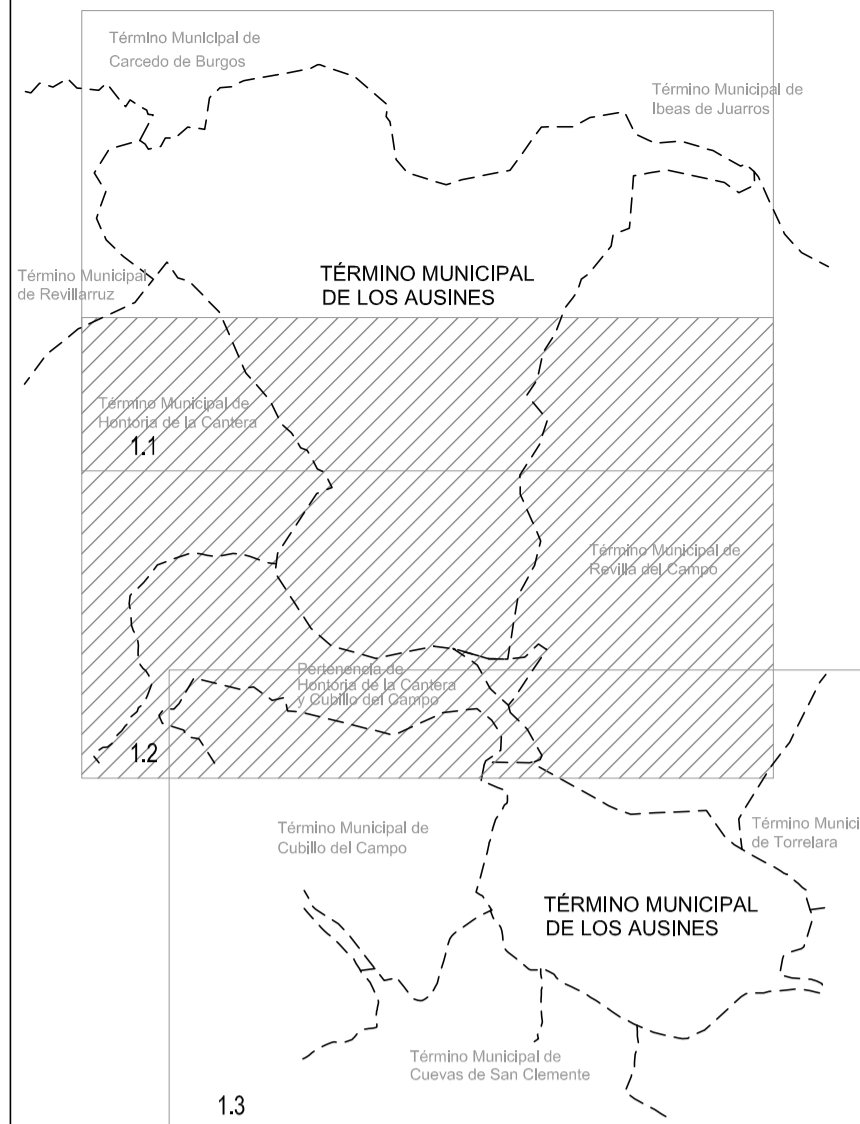

LEYENDA

- T.M. LOS AUSINES
- EDIFICACIONES
- HIDROLOGÍA
- RIOS
- ARROYOS
- INFRAESTRUCTURAS
- VIAS DE COMUNICACIÓN
- CARRETERAS
- CAMINOS
- FERROCARRIL
- OTRAS INFRAESTRUCTURAS
- LÍNEA ELÉCTRICA A.T.
- POSTE DE ALTA TENSIÓN

LOS AUSINES

PI-01.2

ESTRUCTURA TERRITORIAL

1:10.000

FASE 2

Noviembre-2012

15828

NORMAS URBANÍSTICAS MUNICIPALES DE LOS AUSINES






Diputación Provincial de Burgos



Ayuntamiento de Los Ausines

equipo:
 JUAN CARLOS VALERIO (ARQUITECTO)
 FRANCISCO BORJA LÓPEZ (ARQUITECTO)
 DAVID CORREIA MOREIRA (URBANISTA)
 AURORA MACÍAS (ARQUITECTA)
 OLIBA RUIZ (ECONOMISTA)

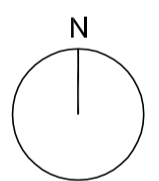

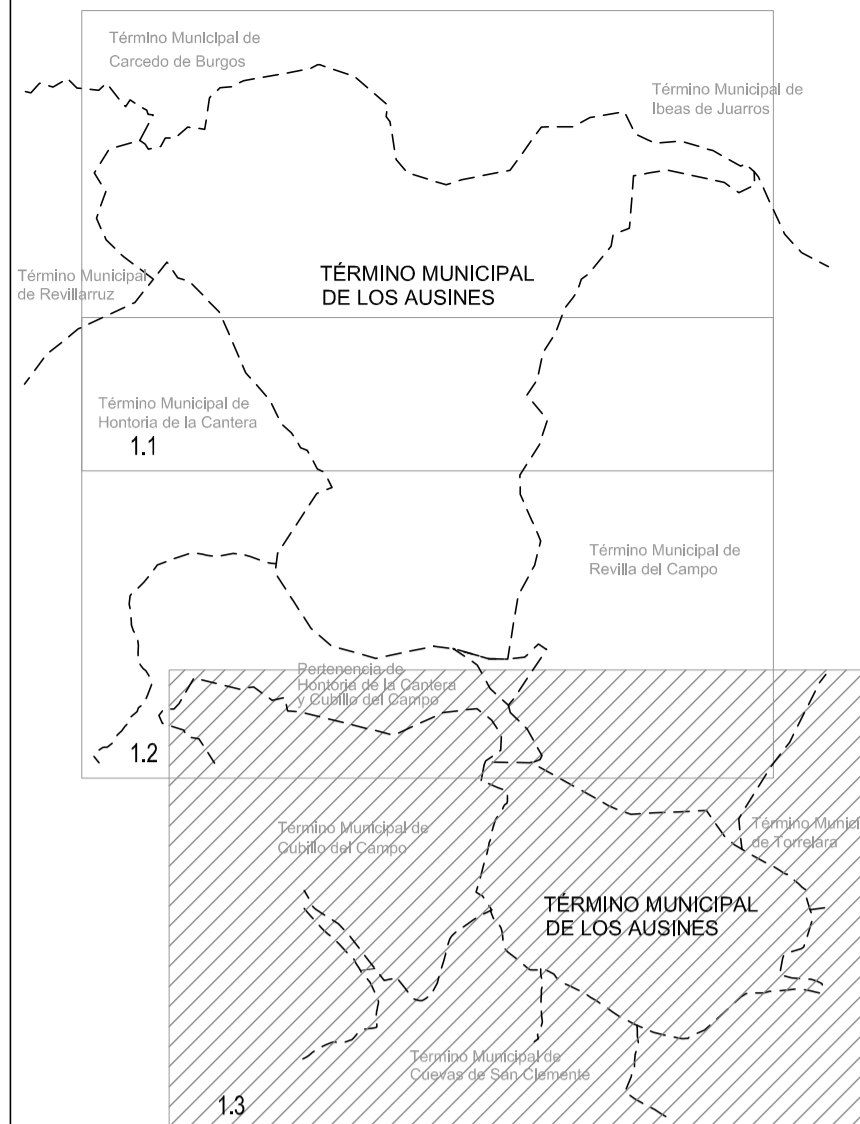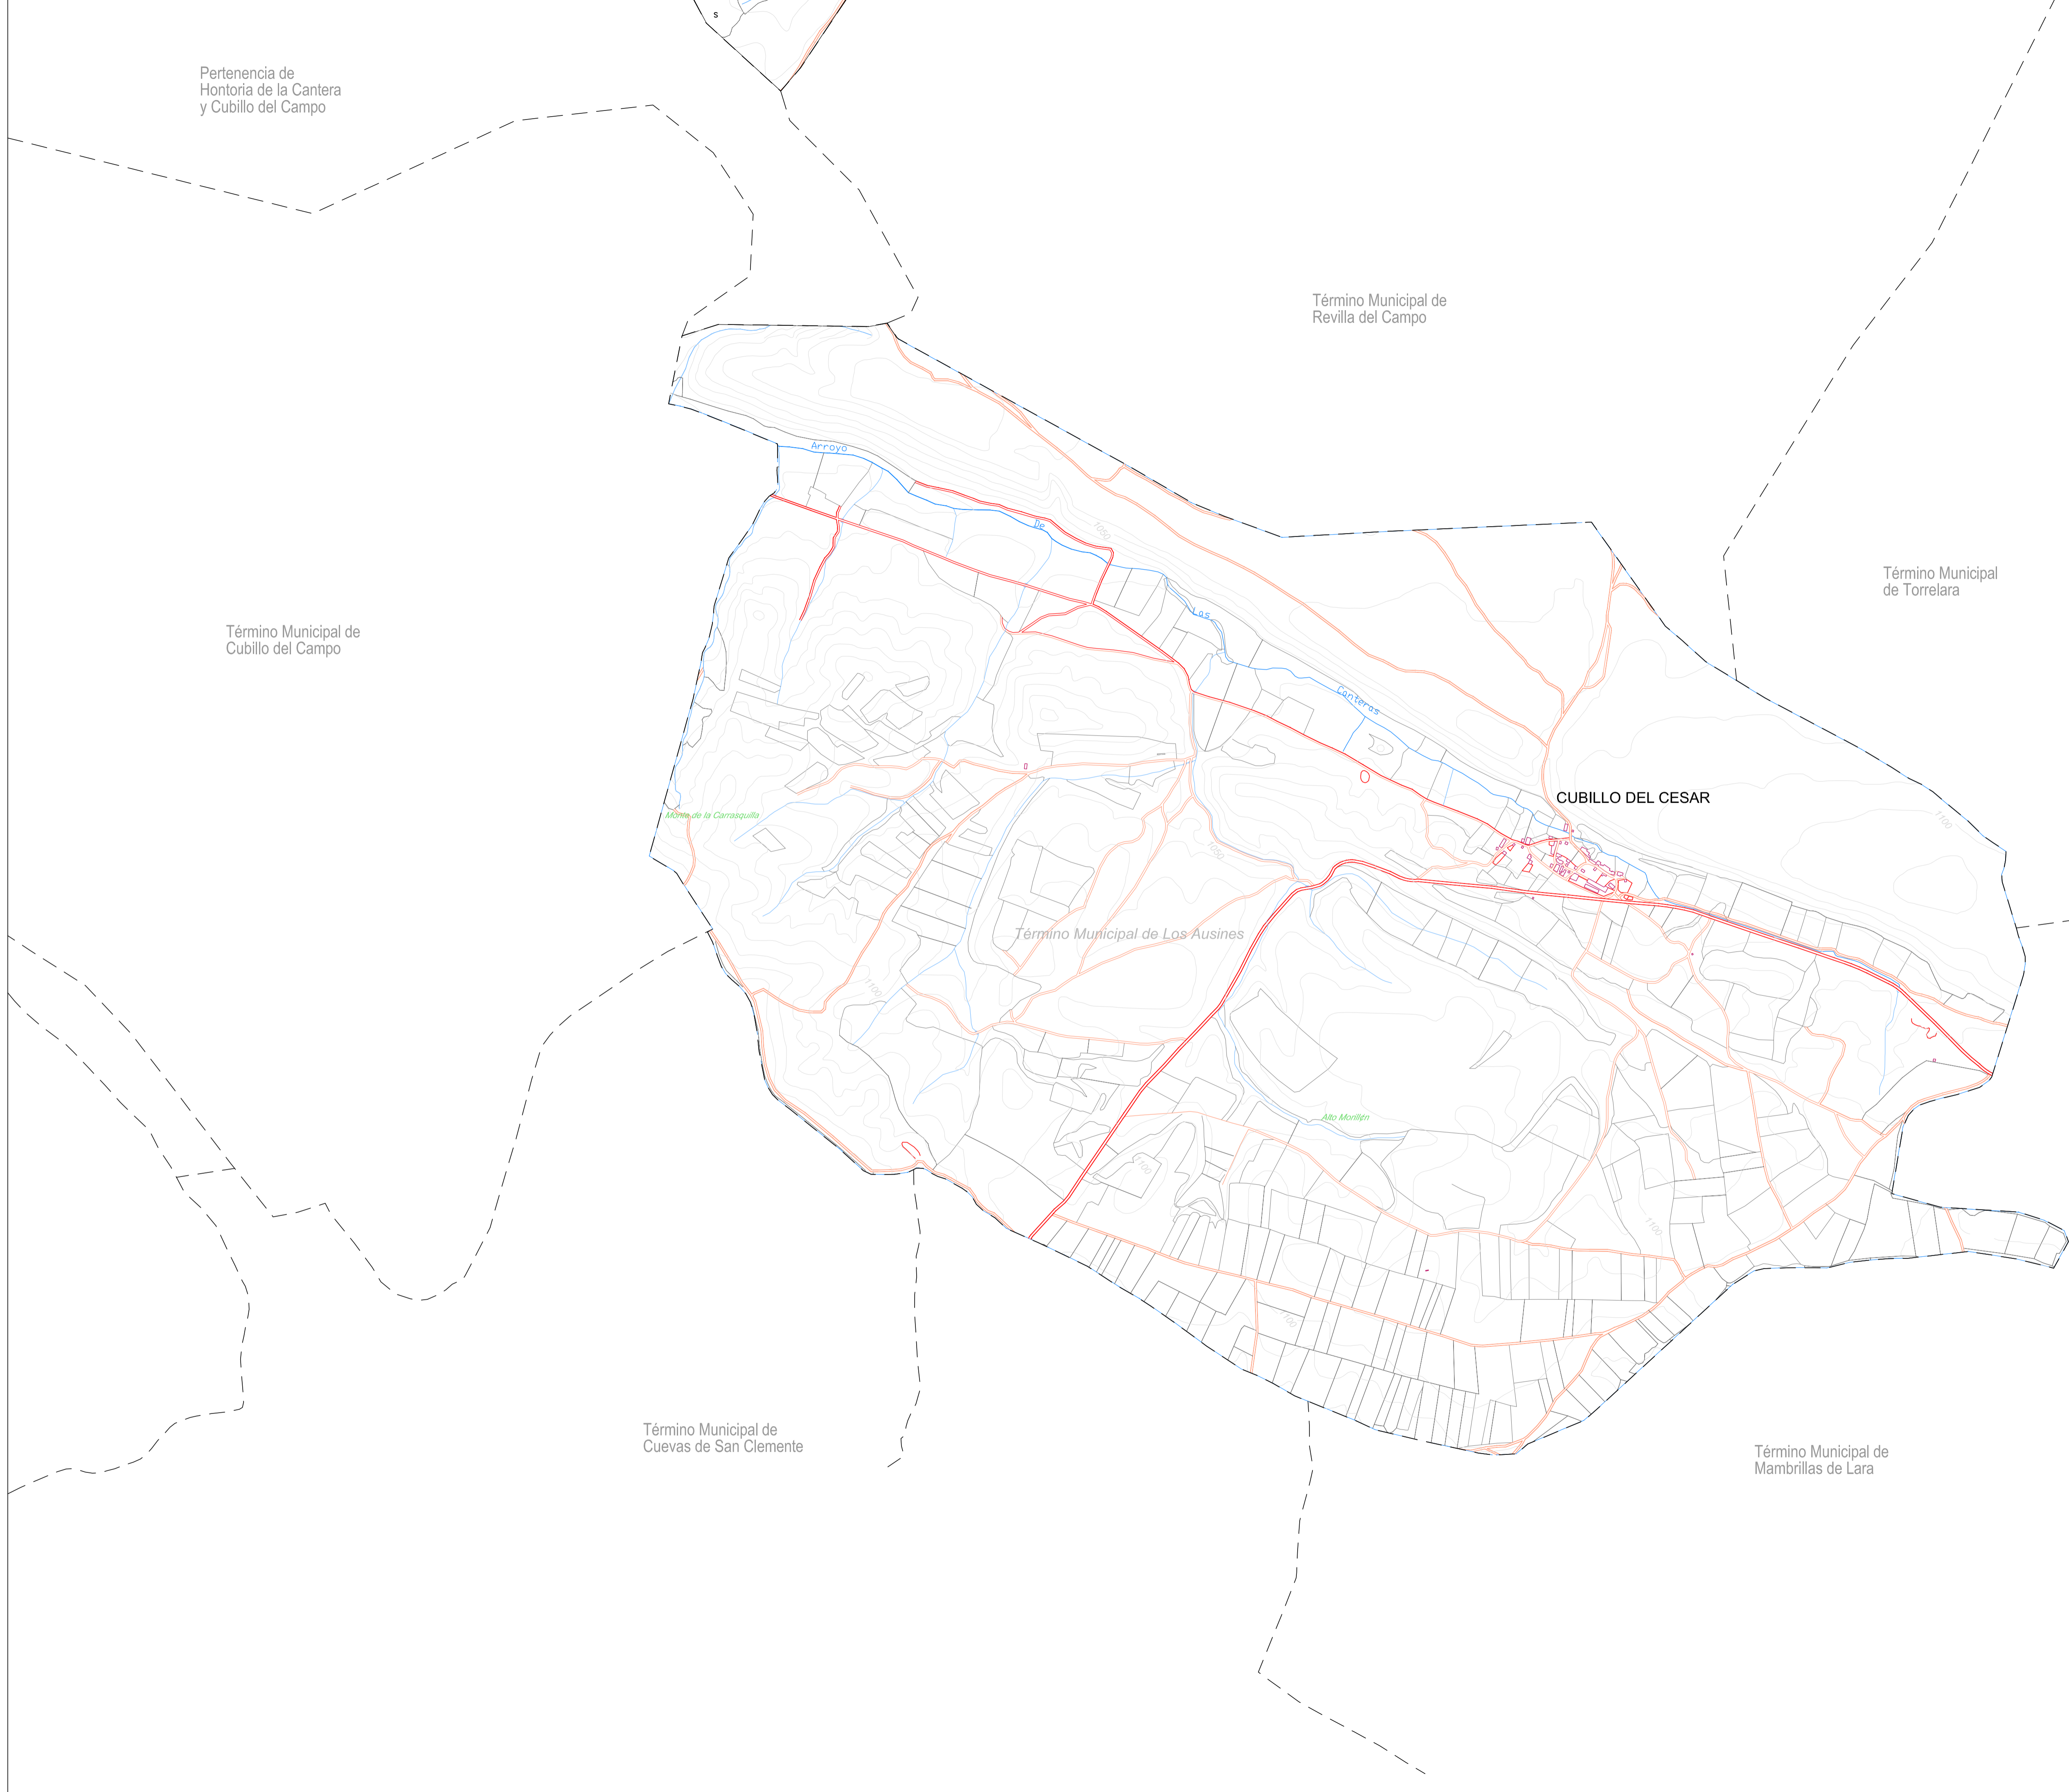


- LEYENDA**
- T.M. LOS AUSINES
 - EDIFICACIONES
 - HIDROLOGÍA**
 - RÍOS
 - ARROYOS
 - INFRAESTRUCTURAS**
 - VIAS DE COMUNICACIÓN**
 - CARRETERAS
 - CAMINOS
 - FERROCARRIL
 - OTRAS INFRAESTRUCTURAS**
 - LÍNEA ELÉCTRICA A.T.
 - POSTE DE ALTA TENSIÓN

LOS AUSINES

PI-01.3

ESTRUCTURA TERRITORIAL

1:10.000

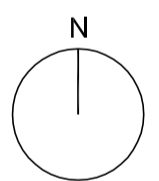

FASE 2

Noviembre-2012

15828

NORMAS URBANÍSTICAS MUNICIPALES DE LOS AUSINES



Diputación Provincial de Burgos



Ayuntamiento de Los Ausines

cliente: **JUAN CARLOS VALERIO (ARQUITECTO)**
FRANCISCO BORJA LÓPEZ (ARQUITECTO)
DAVID CORREIA MOREIRA (URBANISTA)
AURORA MACÍAS (ARQUITECTA)
OLIBA RUIZ (ECONOMISTA)



Pertenencia de Hontoria de la Cantera y Cubillo del Campo

Término Municipal de Revilla del Campo

Término Municipal de Torrelara

Término Municipal de Cubillo del Campo

CUBILLO DEL CESAR

Término Municipal de Los Ausines

Término Municipal de Cuevas de San Clemente

Término Municipal de Mambriillas de Lara