

- PROTECCION INTEGRAL**
PROTECCION ESTRUCTURAL
PROTECCION AMBIENTAL
- LIMITE SUELO URBANO CONSOLIDADO
 - LIMITE S. URBANO NO CONSOLIDADO
 - LIMITE S. URBANIZABLE
 - LIMITE S. RUSTICO PROTECCION INFRAESTRUCTURAS
 - LIMITE S. RUSTICO ASENTAMIENTO TRADICIONAL
 - LIMITE S. RUSTICO PROTECCION CULTURAL
 - LIMITE S. RUSTICO PROTECCION NATURAL
 - DEFINICION ALINEACION OFICIAL
 - SUELO URBANO NO CONSOLIDADO
 - SUELO URBANIZABLE
 - ORDENANZA 1. CASCO ANTIGUO
 - ORDENANZA 2. AMPLIACION DE CASCO
 - ORDENANZA 3. INDUSTRIAL
 - ORDENANZA 4. EQUIPAMIENTOS
 - ORDENANZA 5. ZONAS VERDES
 - AREA DE PROTECCION ARQUEOLOGICA
 - AREA DE CAUTELA ARQUEOLOGICA

LOS AUSINES

BARRIO SOPEÑA

PO-02.1

CLASIFICACIÓN DEL SUELO
 P. DE ORDENACIÓN DETALLADA
 CALIFICACIÓN DEL SUELO
 ORDENANZAS EN SUELO URBANO

1:1.000

FASE 2

Noviembre-2012

15828

NORMAS URBANÍSTICAS MUNICIPALES
 DE LOS AUSINES



Diputación Provincial
 de Burgos



Ayuntamiento de
 Los Ausines


JUAN CARLOS VALERIO (ARQUITECTO)
 FRANCISCO BORJA LÓPEZ (ARQUITECTO)
 DAVID CORREIA MOREIRA (URBANISTA)
 AURORA MACÍAS (ARQUITECTA)
 OLIBA RUIZ (ECONOMISTA)




LEGISLACION DE CARRETERAS

--- línea límite de edificación
 --- línea límite zona de afección

municipio: **Los Ausines**
 población: **15828**
 nº plano: **PO-02.1**
 plano: **CLASIFICACIÓN DEL SUELO P. DE ORDENACIÓN DETALLADA CALIFICACIÓN DEL SUELO ORDENANZAS EN SUELO URBANO**
 escala: **1:1.000**
 fase: **FASE 2**
 revisión: **Noviembre-2012**
 fecha: **15828**
 nº: **NORMAS URBANÍSTICAS MUNICIPALES DE LOS AUSINES**
 encargo: **Diputación Provincial de Burgos Ayuntamiento de Los Ausines**
 cliente: **JUAN CARLOS VALERIO (ARQUITECTO) FRANCISCO BORJA LÓPEZ (ARQUITECTO) DAVID CORREIA MOREIRA (URBANISTA) AURORA MACÍAS (ARQUITECTA) OLIBA RUIZ (ECONOMISTA)**
 equipo: **idom**

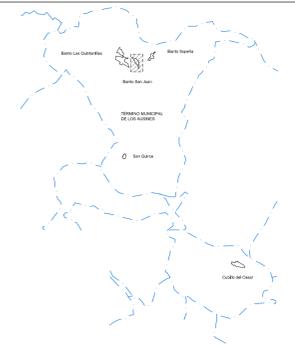

- PROTECCION INTEGRAL
- PROTECCION ESTRUCTURAL
- PROTECCION AMBIENTAL
- LIMITE SUELO URBANO CONSOLIDADO
- LIMITE S. URBANO NO CONSOLIDADO
- LIMITE S. URBANIZABLE
- LIMITE S. RUSTICO PROTECCION INFRAESTRUCTURAS
- LIMITE S. RUSTICO ASENTAMIENTO TRADICIONAL
- LIMITE S. RUSTICO PROTECCION CULTURAL
- LIMITE S. RUSTICO PROTECCION NATURAL
- DEFINICION ALINEACION OFICIAL
- SUELO URBANO NO CONSOLIDADO
- SUELO URBANIZABLE
- ORDENANZA 1. CASCO ANTIGUO
- ORDENANZA 2. AMPLIACION DE CASCO
- ORDENANZA 3. INDUSTRIAL
- ORDENANZA 4. EQUIPAMENTOS
- ORDENANZA 5. ZONAS VERDES
- AREA DE PROTECCION ARQUEOLOGICA
- AREA DE CAUTELA ARQUEOLOGICA

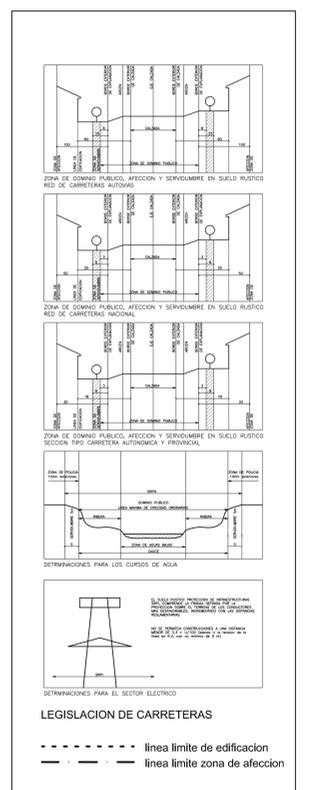

LOS AUSINES

BARRIO DE SAN JUAN

PO-02.2

CLASIFICACIÓN DEL SUELO
P. DE ORDENACIÓN DETALLADA
CALIFICACIÓN DEL SUELO
ORDENANZAS EN SUELO URBANO

1:1.000

FASE 2


Noviembre-2012



15828

NORMAS URBANÍSTICAS MUNICIPALES
DE LOS AUSINES




JUAN CARLOS VALERIO (ARQUITECTO)
FRANCISCO BORJA LÓPEZ (ARQUITECTO)
DAVID CORREIA MOREIRA (URBANISTA)
AURORA MACÍAS (ARQUITECTA)
OLIBA RUIZ (ECONOMISTA)

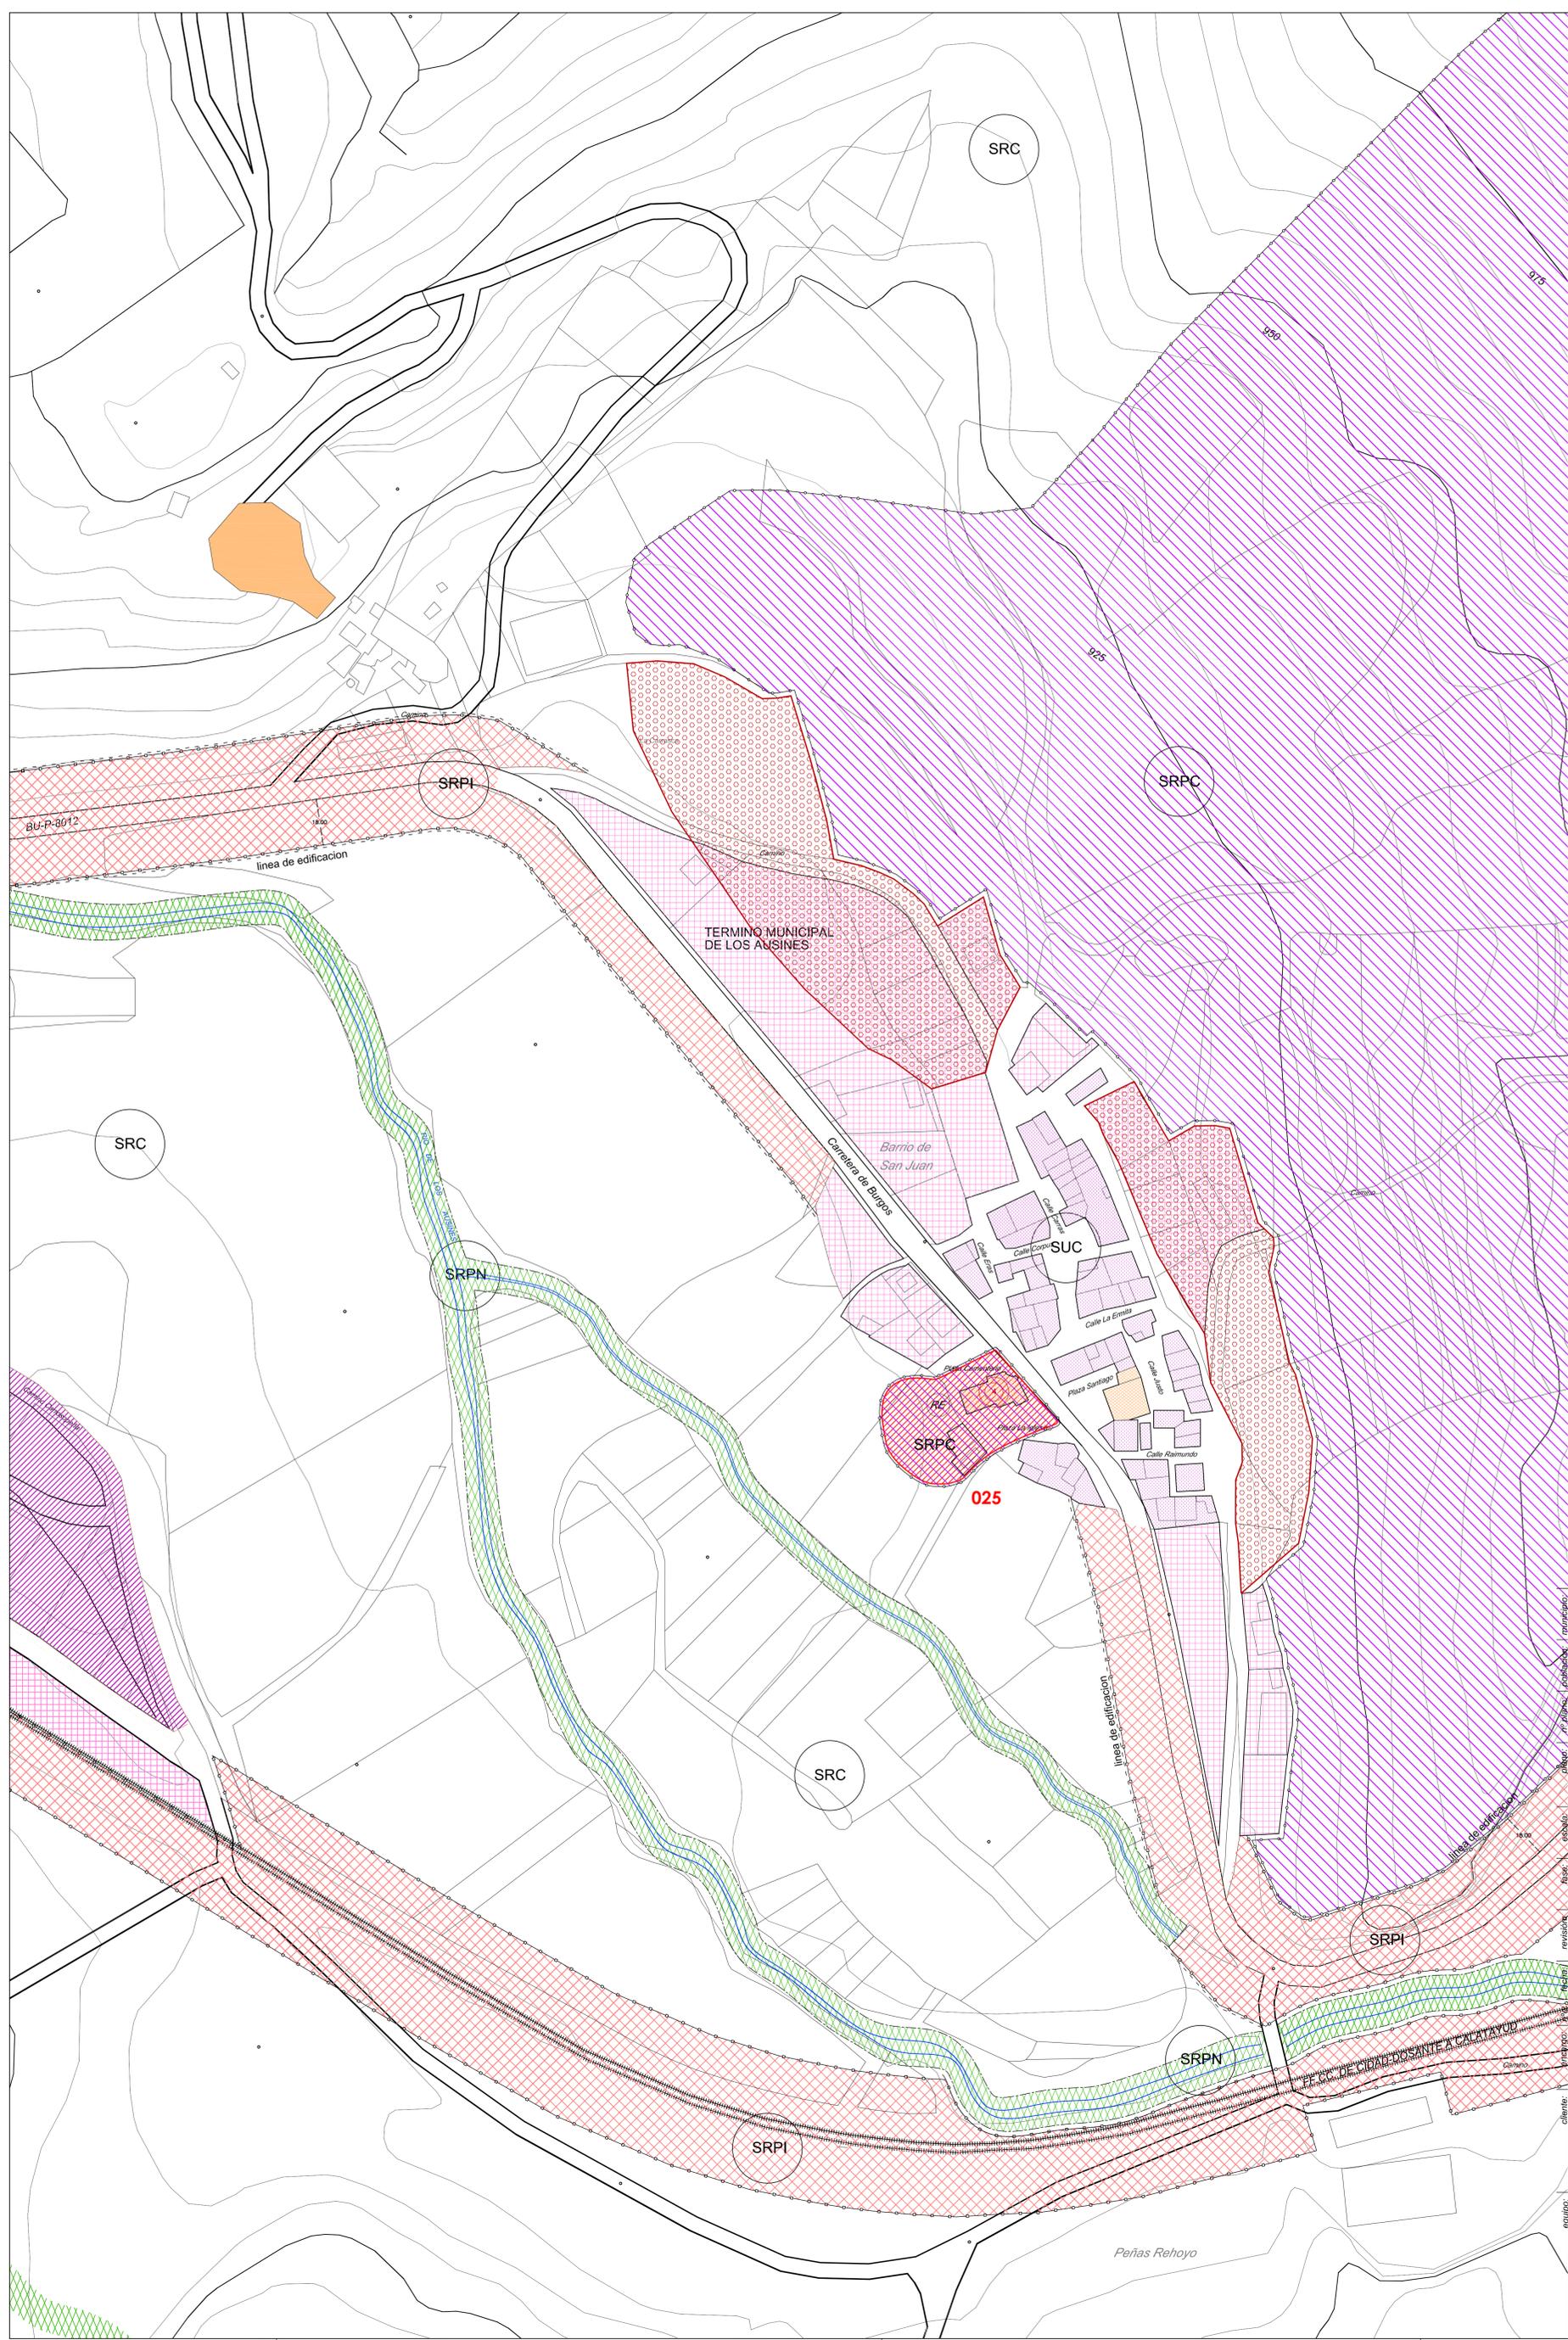

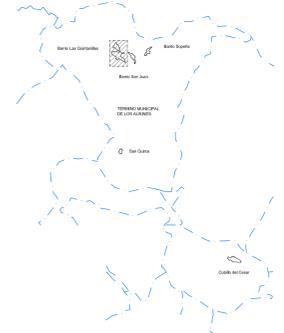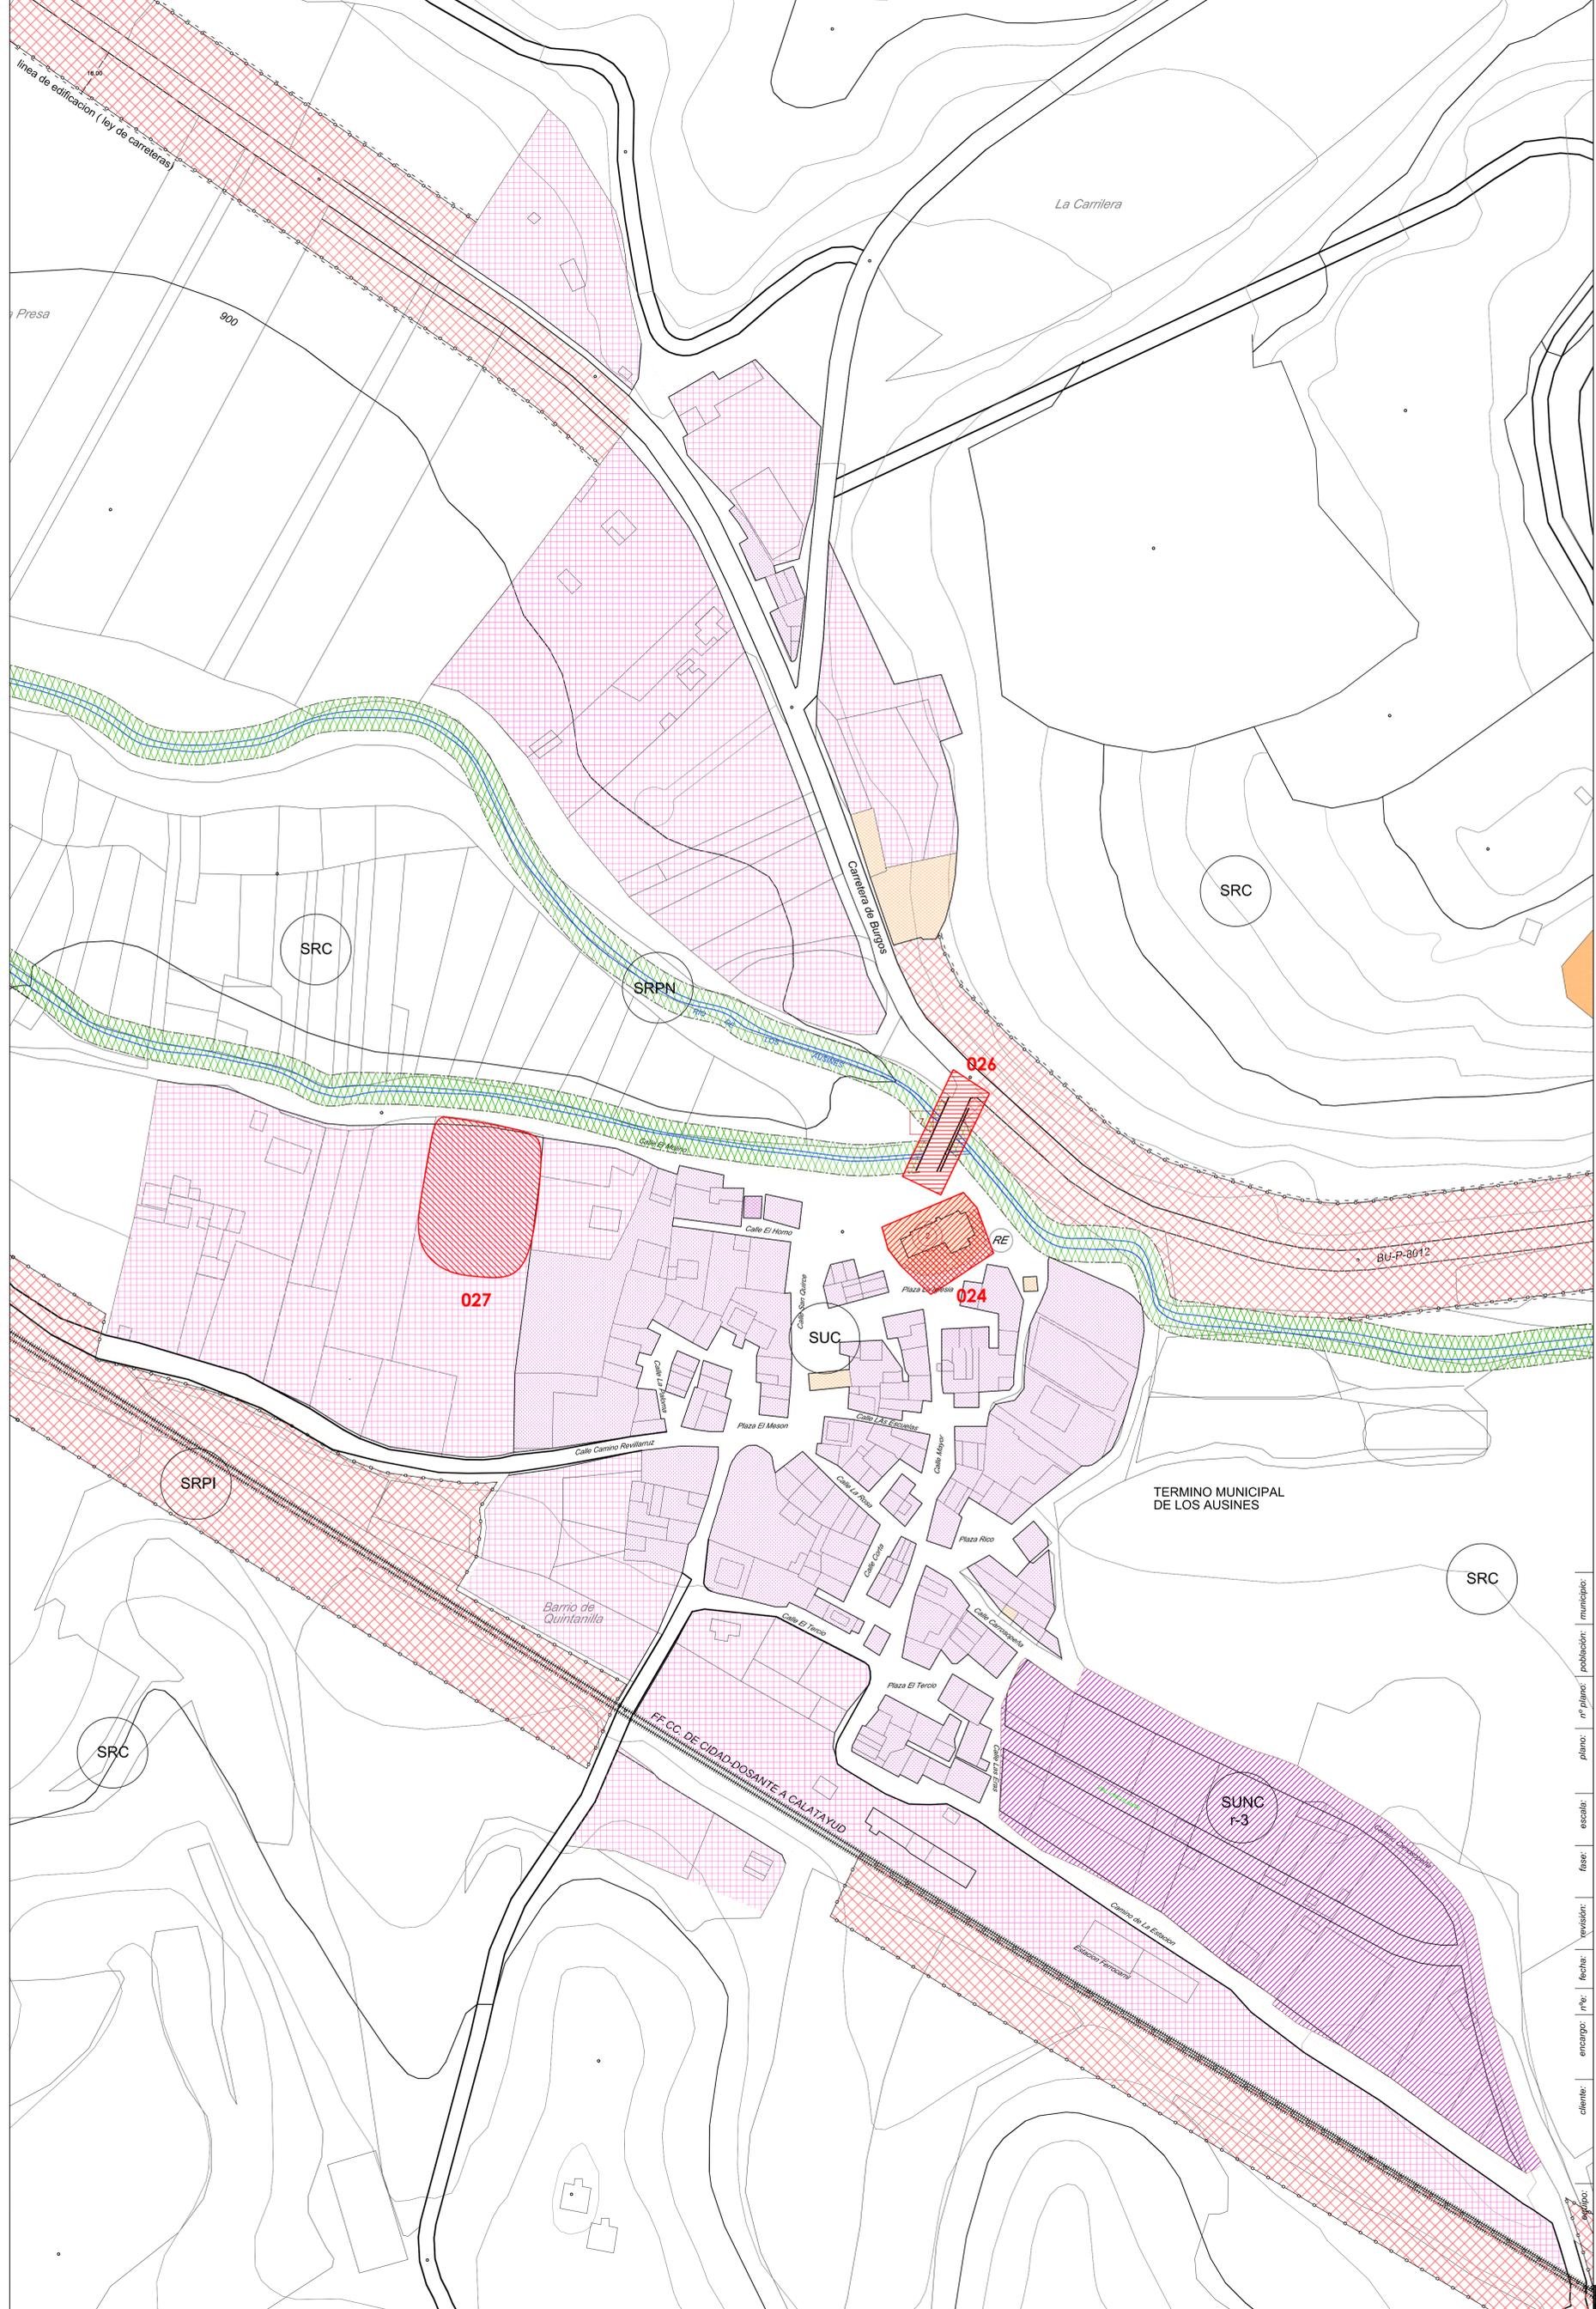

- PROTECCION INTEGRAL
- PROTECCION ESTRUCTURAL
- PROTECCION AMBIENTAL
- LIMITE SUELO URBANO CONSOLIDADO
- LIMITE S. URBANO NO CONSOLIDADO
- LIMITE S. URBANIZABLE
- LIMITE S. RUSTICO PROTECCION INFRAESTRUCTURAS
- LIMITE S. RUSTICO ASENTAMIENTO TRADICIONAL
- LIMITE S. RUSTICO PROTECCION CULTURAL
- LIMITE S. RUSTICO PROTECCION NATURAL
- DEFINICION ALINEACION OFICIAL
- SUELO URBANO NO CONSOLIDADO
- SUELO URBANIZABLE
- ORDENANZA 1. CASCO ANTIGUO
- ORDENANZA 2. AMPLIACION DE CASCO
- ORDENANZA 3. INDUSTRIAL
- ORDENANZA 4. EQUIPAMIENTOS
- ORDENANZA 5. ZONAS VERDES
- AREA DE PROTECCION ARQUEOLOGICA
- AREA DE CAUTELA ARQUEOLOGICA

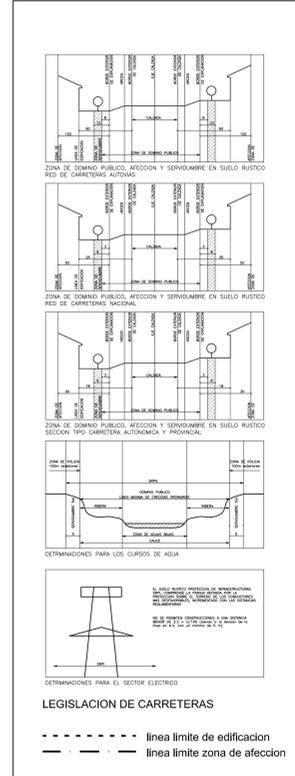


LOS AUSINES
BARRIO DE QUINTANILLA
PO-02.3
 CLASIFICACIÓN DEL SUELO
 P. DE ORDENACIÓN DETALLADA
 CALIFICACIÓN DEL SUELO
 ORDENANZAS EN SUELO URBANO
1:1.000
FASE 2
 Noviembre-2012
 15828
 NORMAS URBANÍSTICAS MUNICIPALES
 DE LOS AUSINES




JUAN CARLOS VALERIO (ARQUITECTO)
 FRANCISCO BORJA LÓPEZ (ARQUITECTO)
 DAVID CORREIA MOREIRA (URBANISTA)
 AURORA MACÍAS (ARQUITECTA)
 OLIBA RUIZ (ECONOMISTA)



municipio: **LOS AUSINES**
 población: **15828**
 nº plano: **PO-02.3**
 plano: **CLASIFICACIÓN DEL SUELO P. DE ORDENACIÓN DETALLADA CALIFICACIÓN DEL SUELO ORDENANZAS EN SUELO URBANO**
 escala: **1:1.000**
 fase: **FASE 2**
 revisión: **Noviembre-2012**
 fecha: **15828**
 nº: **NORMAS URBANÍSTICAS MUNICIPALES DE LOS AUSINES**
 encargo: **NORMAS URBANÍSTICAS MUNICIPALES DE LOS AUSINES**
 cliente: **Diputación Provincial de Burgos Ayuntamiento de Los Ausines**

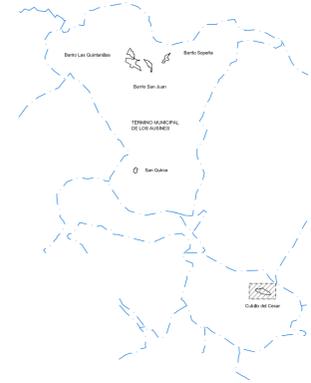

- PROTECCION INTEGRAL**
 - PROTECCION ESTRUCTURAL**
 - PROTECCION AMBIENTAL**
-
- LIMITE SUELO URBANO CONSOLIDADO
 - LIMITE S. URBANO NO CONSOLIDADO
 - LIMITE S. URBANIZABLE
 - LIMITE S. RUSTICO PROTECCION INFRAESTRUCTURAS
 - LIMITE S. RUSTICO ASENTAMIENTO TRADICIONAL
 - LIMITE S. RUSTICO PROTECCION CULTURAL
 - LIMITE S. RUSTICO PROTECCION NATURAL
 - DEFINICION ALINEACION OFICIAL
 - SUELO URBANO NO CONSOLIDADO
 - SUELO URBANIZABLE
 - ORDENANZA 1. CASCO ANTIGUO
 - ORDENANZA 2. AMPLIACION DE CASCO
 - ORDENANZA 3. INDUSTRIAL
 - ORDENANZA 4. EQUIPAMIENTOS
 - ORDENANZA 5. ZONAS VERDES
 - AREA DE PROTECCION ARQUEOLOGICA
 - AREA DE CAUTELA ARQUEOLOGICA

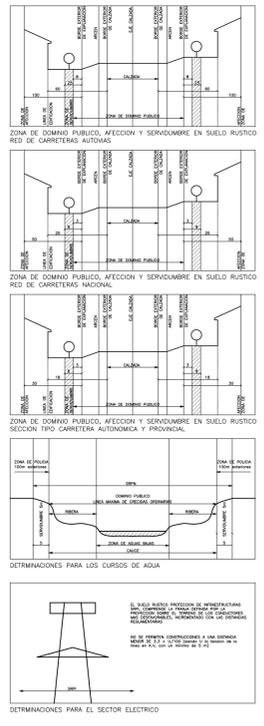

LOS AUSINES

CUBILLO DEL CESAR

PO-02.4

CLASIFICACIÓN DEL SUELO
 P. DE ORDENACIÓN DETALLADA
 CALIFICACIÓN DEL SUELO
 ORDENANZAS EN SUELO URBANO

1:1.000

FASE 2

Noviembre-2012

15828


NORMAS URBANÍSTICAS MUNICIPALES
 DE LOS AUSINES

Diputación Provincial
de Burgos


Ayuntamiento de
Los Ausines

equipo:
 JUAN CARLOS VALERIO (ARQUITECTO)
 FRANCISCO BORJA LÓPEZ (ARQUITECTO)
 DAVID CORREIA MOREIRA (URBANISTA)
 AURORA MACÍAS (ARQUITECTA)
 OLIBA RUIZ (ECONOMISTA)

municipio: **Los Ausines**
 población: **1.000**
 nº plano: **PO-02.4**
 plano: **CLASIFICACIÓN DEL SUELO...**
 escala: **1:1.000**
 fase: **FASE 2**
 revisión: **Noviembre-2012**
 nº: **15828**
 encargo: **NORMAS URBANÍSTICAS MUNICIPALES DE LOS AUSINES**
 cliente: **Diputación Provincial de Burgos y Ayuntamiento de Los Ausines**

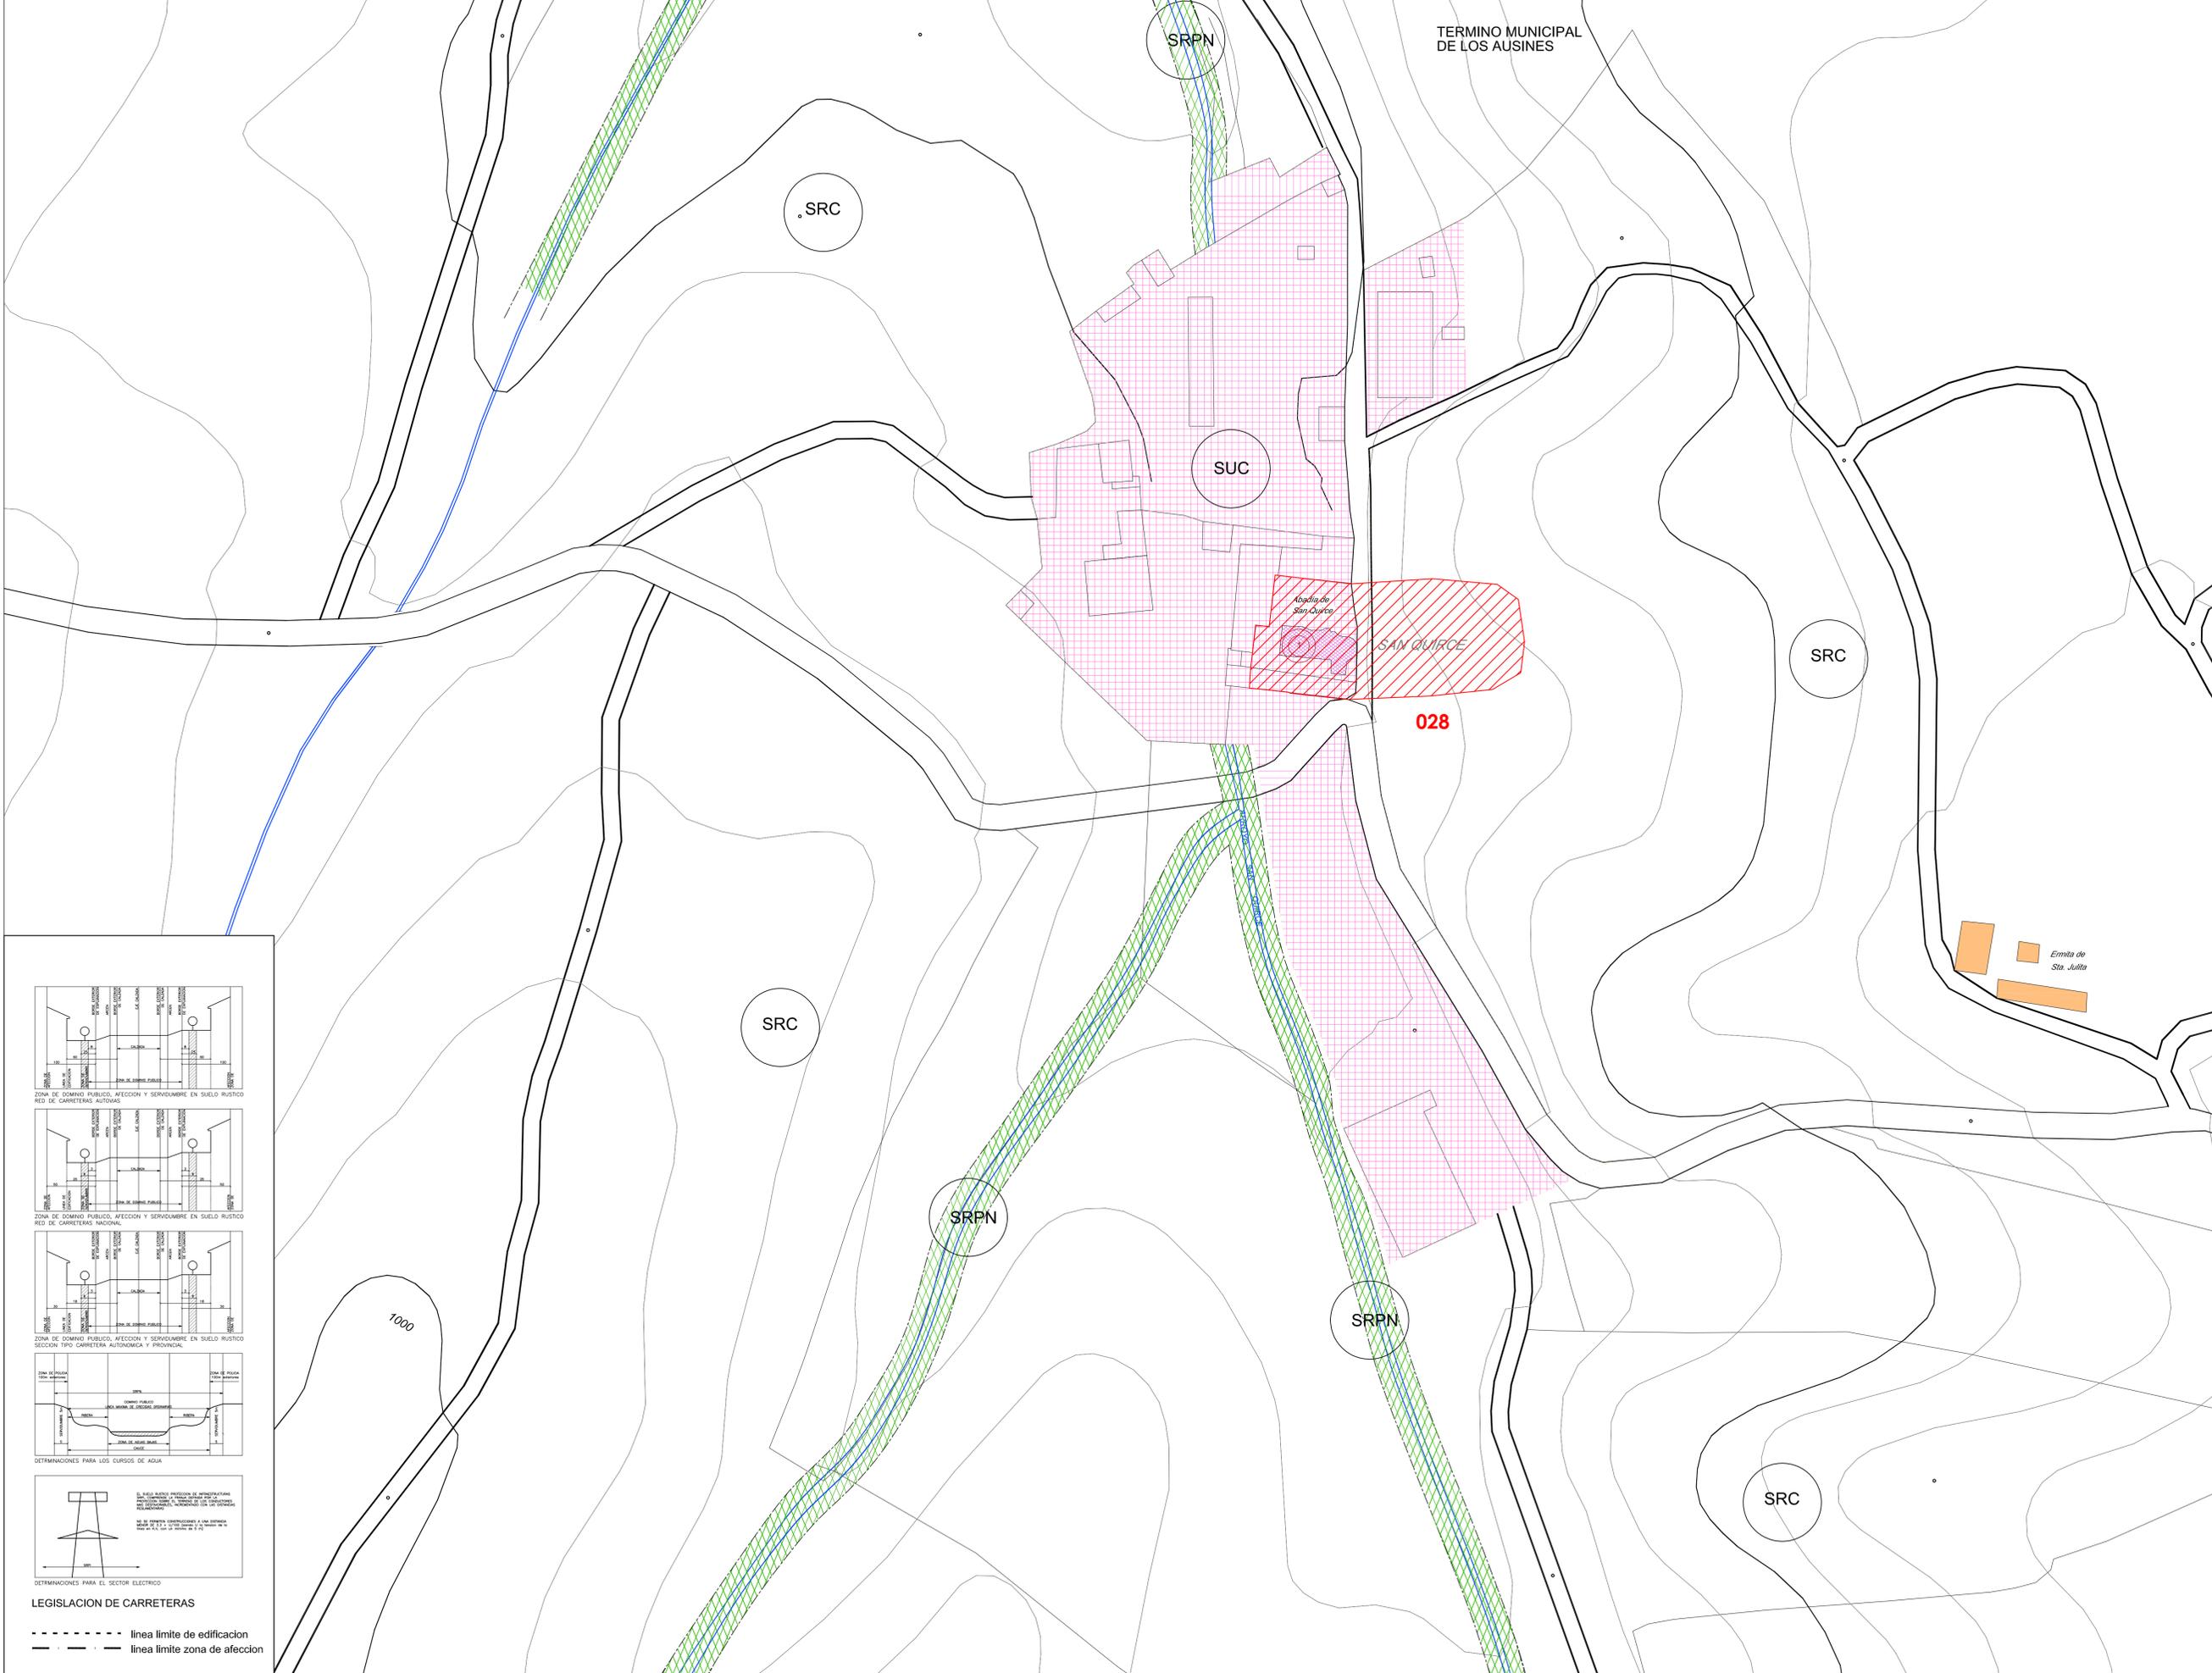

TERMINO MUNICIPAL DE LOS AUSINES

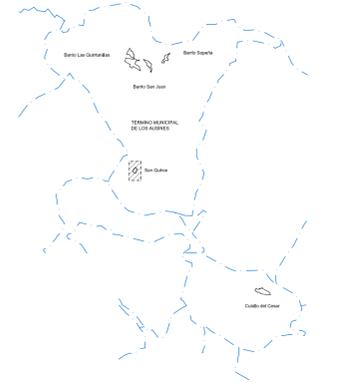

- PROTECCION INTEGRAL
- PROTECCION ESTRUCTURAL
- PROTECCION AMBIENTAL
- LIMITE SUELO URBANO CONSOLIDADO
- LIMITE S. URBANO NO CONSOLIDADO
- LIMITE S. URBANIZABLE
- LIMITE S. RUSTICO PROTECCION INFRAESTRUCTURAS
- LIMITE S. RUSTICO ASENTAMIENTO TRADICIONAL
- LIMITE S. RUSTICO PROTECCION CULTURAL
- LIMITE S. RUSTICO PROTECCION NATURAL
- DEFINICION ALINEACION OFICIAL
- SUELO URBANO NO CONSOLIDADO
- SUELO URBANIZABLE
- ORDENANZA 1. CASCO ANTIGUO
- ORDENANZA 2. AMPLIACION DE CASCO
- ORDENANZA 3. INDUSTRIAL
- ORDENANZA 4. EQUIPAMIENTOS
- ORDENANZA 5. ZONAS VERDES
- AREA DE PROTECCION ARQUEOLOGICA
- AREA DE CAUTELA ARQUEOLOGICA

LOS AUSINES

SAN QUIRCE

PO-02.5

CLASIFICACIÓN DEL SUELO
P. DE ORDENACIÓN DETALLADA
CALIFICACIÓN DEL SUELO
ORDENANZAS EN SUELO URBANO

1:1.000

FASE 2

Noviembre-2012

15828

NORMAS URBANÍSTICAS MUNICIPALES DE LOS AUSINES




Diputación Provincial de Burgos



Ayuntamiento de Los Ausines

JUAN CARLOS VALERIO (ARQUITECTO)
FRANCISCO BORJA LÓPEZ (ARQUITECTO)
DAVID CORREIA MOREIRA (URBANISTA)
AURORA MACÍAS (ARQUITECTA)
OLIBA RUIZ (ECONOMISTA)

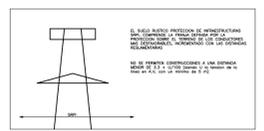

LEGISLACION DE CARRETERAS

- línea límite de edificación
- línea límite zona de afecton