

- SIGNOS CONVENCIONALES**
- Límite término Municipal
 - Núcleo de población
 - Parcelario
 - Carreteras provinciales y municipales
 - Red antiguo ferrocarril
 - Caminos
 - Ríos y arroyos
- CLASIFICACION DEL SUELO**
- Suelo urbano consolidado
 - Suelo urbano no consolidado
 - Suelo rústico común
 - Suelo rústico con protección de infraestructuras
 - Suelo rústico con protección natural
 - Suelo rústico con protección cultural Bien/Yacimiento Arqueológico
 - Zona de Cautela Arqueologica

LOS AUSINES

PO-01.1

ORDENACIÓN GENERAL

1:10.000

FASE 2


Noviembre-2012

15828

NORMAS URBANÍSTICAS MUNICIPALES DE LOS AUSINES





JUAN CARLOS VALERIO (ARQUITECTO)
FRANCISCO BORJA LÓPEZ (ARQUITECTO)
DAVID CORREIA MOREIRA (URBANISTA)
AURORA MACÍAS (ARQUITECTA)
OLIBA RUIZ (ECONOMISTA)

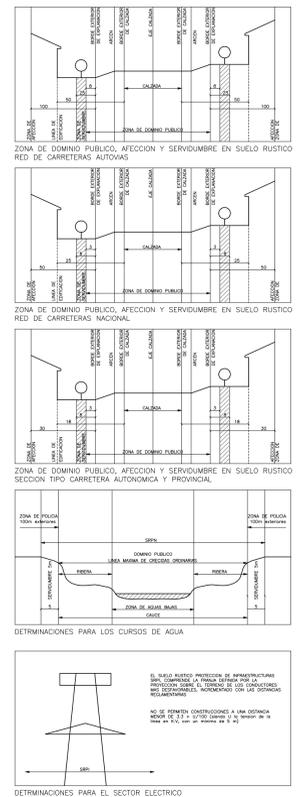


LEGISLACION DE CARRETERAS

--- línea limite de edificación

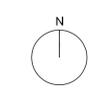


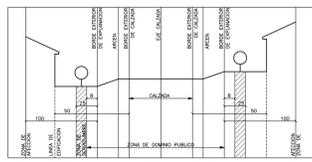


ZONA DE DOMINIO PÚBLICO, AFECCIÓN Y SERVIDUMBRE EN SUELO RÚSTICO RED DE CARRETERAS AUTOVÍAS

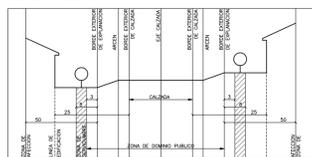


ZONA DE DOMINIO PÚBLICO, AFECCIÓN Y SERVIDUMBRE EN SUELO RÚSTICO RED DE CARRETERAS NACIONALES

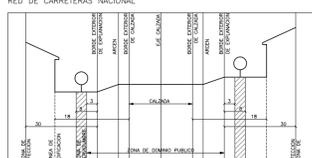

ZONA DE DOMINIO PÚBLICO, AFECCIÓN Y SERVIDUMBRE EN SUELO RÚSTICO SECCIÓN TIPO CARRETERA AUTONÓMICA Y PROVINCIAL

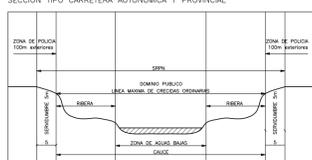

DETERMINACIONES PARA LOS CURSOS DE AGUA

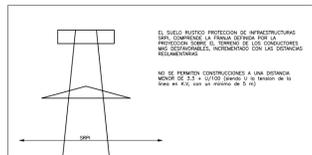

DETERMINACIONES PARA EL SECTOR ELÉCTRICO

LEGISLACION DE CARRETERAS


--- línea límite de edificación

Término Municipal de Hontoria de la Cantera

Pertenencia de Hontoria de la Cantera y Cubillo del Campo

Término Municipal de Cubillo del Campo

Término Municipal de Revilla del Campo

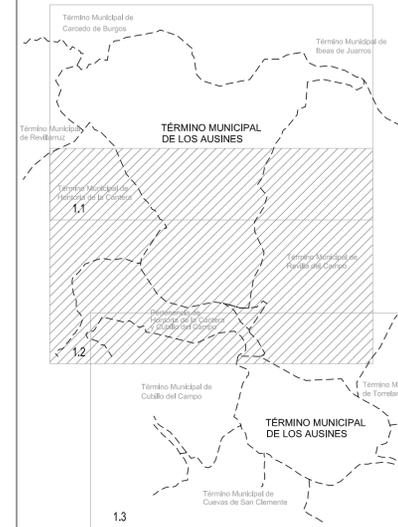

SIGNOS CONVENCIONALES

- Límite término Municipal
- Núcleo de población
- Parcelario
- Carreteras provinciales y municipales
- Red antiguo ferrocarril
- Caminos
- Ríos y arroyos

CLASIFICACION DEL SUELO

- Suelo urbano consolidado
- Suelo urbano no consolidado
- Suelo rústico común
- Suelo rústico con protección de infraestructuras
- Suelo rústico con protección natural
- Suelo rústico con protección cultural Bien/Yacimiento Arqueológico
- Zona de Cautela Arqueológica

LOS AUSINES

PO-01.2

ORDENACIÓN GENERAL

1:10.000

FASE 2

Noviembre-2012

15828

NORMAS URBANÍSTICAS MUNICIPALES DE LOS AUSINES





Diputación Provincial de Burgos



Ayuntamiento de Los Ausines

equipo:
 JUAN CARLOS VALERIO (ARQUITECTO)
 FRANCISCO BORJA LÓPEZ (ARQUITECTO)
 DAVID CORREIA MOREIRA (URBANISTA)
 AURORA MACÍAS (ARQUITECTA)
 OLIBA RUIZ (ECONOMISTA)



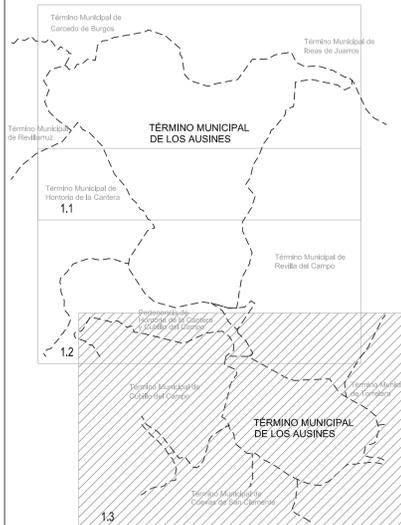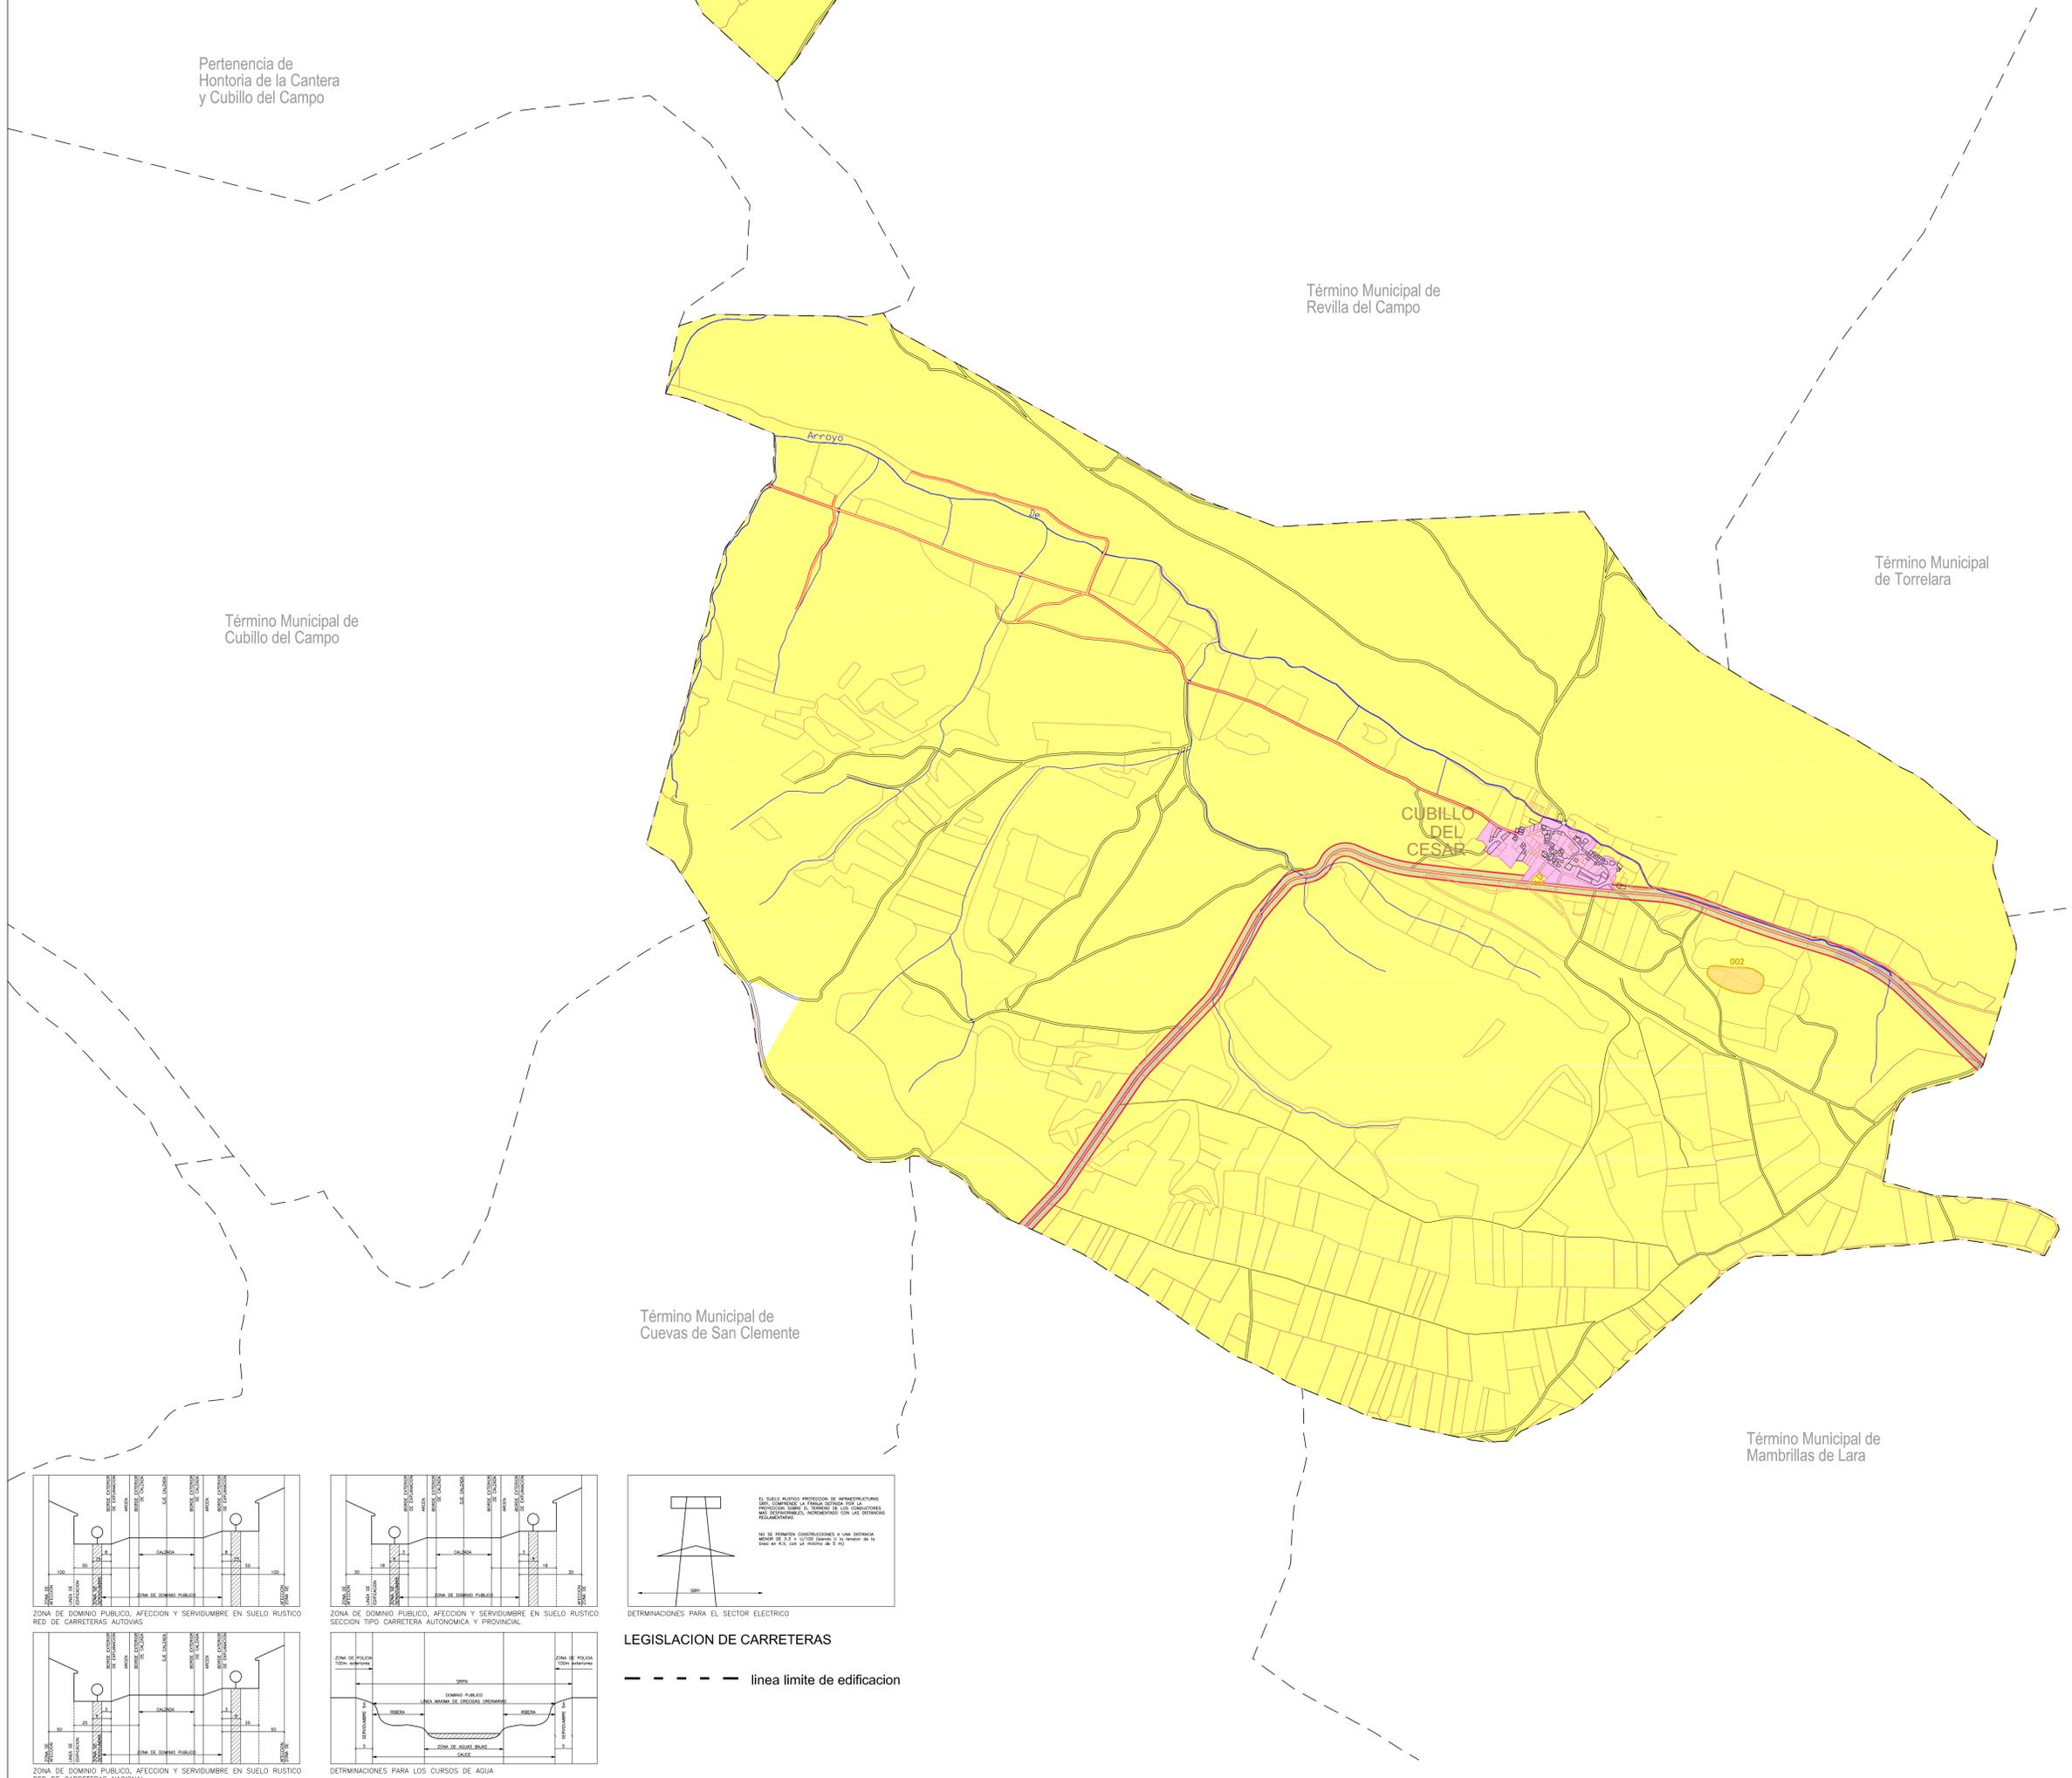

- SIGNOS CONVENCIONALES**
- Límite término Municipal
 - Núcleo de población
 - Parcelario
 - Carreteras provinciales y municipales
 - Red antiguo ferrocarril
 - Ríos y arroyos
- CLASIFICACION DEL SUELO**
- Suelo urbano consolidado
 - Suelo urbano no consolidado
 - Suelo rústico común
 - Suelo rústico con protección de infraestructuras
 - Suelo rústico con protección natural
 - Suelo rústico con protección cultural Bien/Yacimiento Arqueológico
 - Zona de Cautela Arqueológica

LOS AUSINES

PO-01.3

ORDENACIÓN GENERAL

1:10.000

FASE 2

Noviembre-2012

15828

NORMAS URBANÍSTICAS MUNICIPALES DE LOS AUSINES





Diputación Provincial de Burgos



Ayuntamiento de Los Ausines

equipo:
 JUAN CARLOS VALERIO (ARQUITECTO)
 FRANCISCO BORJA LÓPEZ (ARQUITECTO)
 DAVID CORREIA MOREIRA (URBANISTA)
 AURORA MACÍAS (ARQUITECTA)
 OLIBA RUIZ (ECONOMISTA)

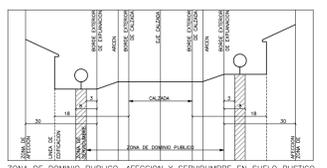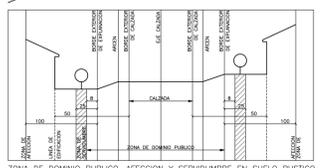

LEGISLACION DE CARRETERAS

--- línea límite de edificación

