


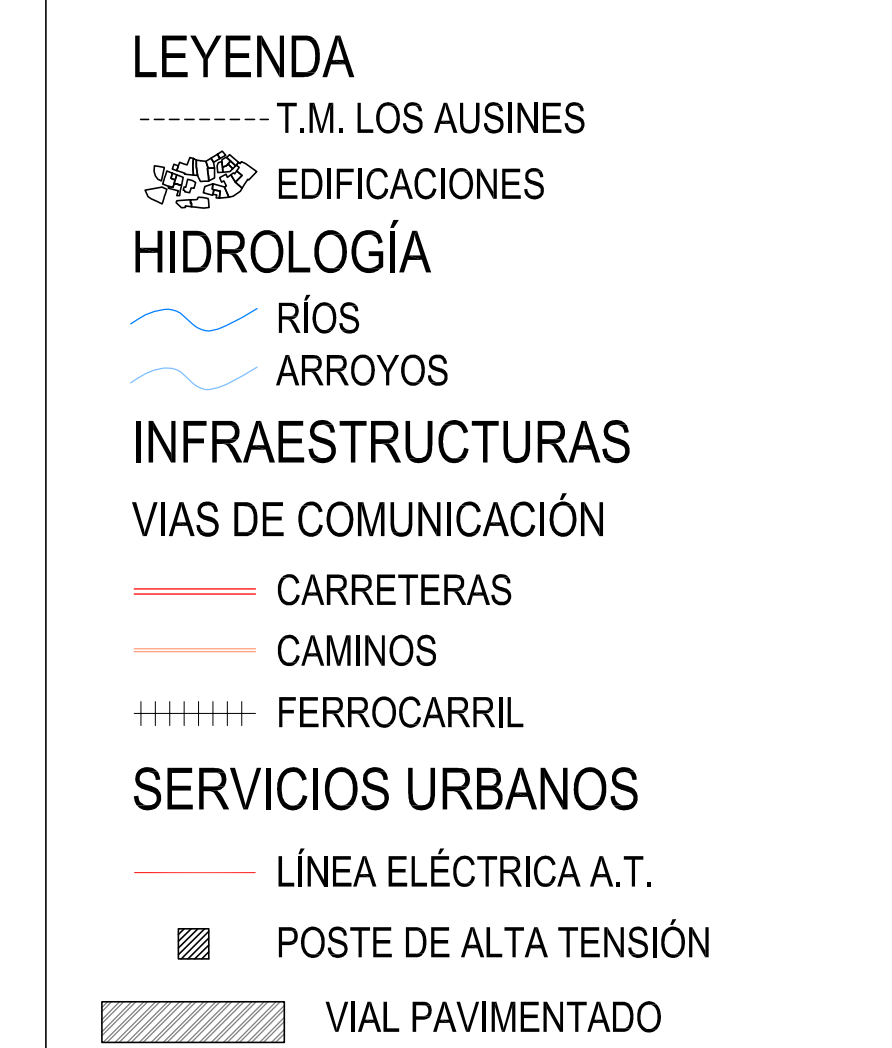

PI-04.1

ca/a:	1:2.000
-------	---------

Fecha:	Noviembre-2012
--------	----------------


Encargo: NORMAS URBANÍSTICAS MUNICIPALES DE LOS AUSINES



Ayuntamiento de
Los Ausines

equipo: JUAN CARLOS VALERIO (ARQUITECTO)
FRANCISCO BORJA LÓPEZ (ARQUITECTO)
DAVID CORREIA MOREIRA (URBANISTA)
AURORA MACÍAS (ARQUITECTA)
OLIBA RUIZ (ECONOMISTA)



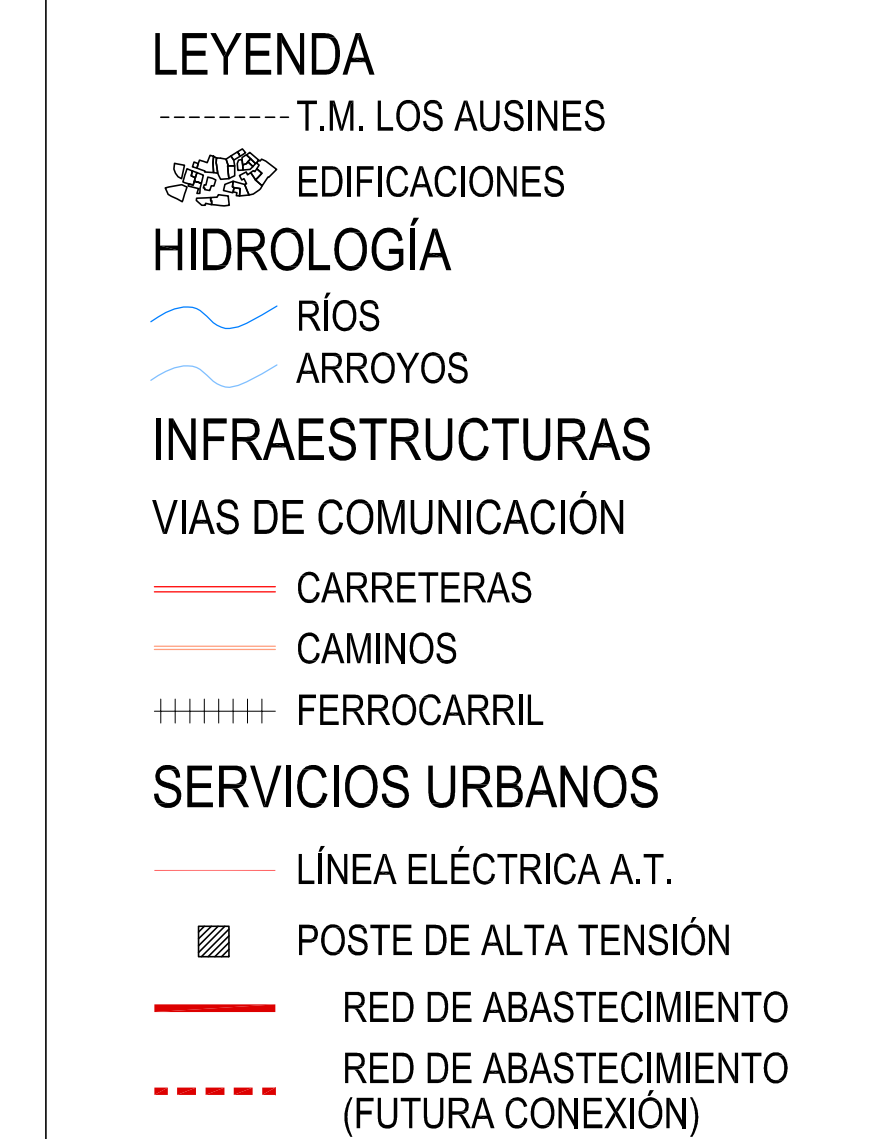

PI-04.2

ca/a:	1:2.000
-------	---------

FASE 2

Fecha:	Noviembre-2012
--------	----------------

15828


encargo: **NORMAS URBANÍSTICAS MUNICIPALES
DE LOS AUSINES**



Ayuntamiento de
Los Ausines

equipo: JUAN CARLOS VALERIO (ARQUITECTO)
FRANCISCO BORJA LÓPEZ (ARQUITECTO)
DAVID CORREIA MOREIRA (URBANISTA)
AURORA MACÍAS (ARQUITECTA)
OLIBA RUIZ (ECONOMISTA)



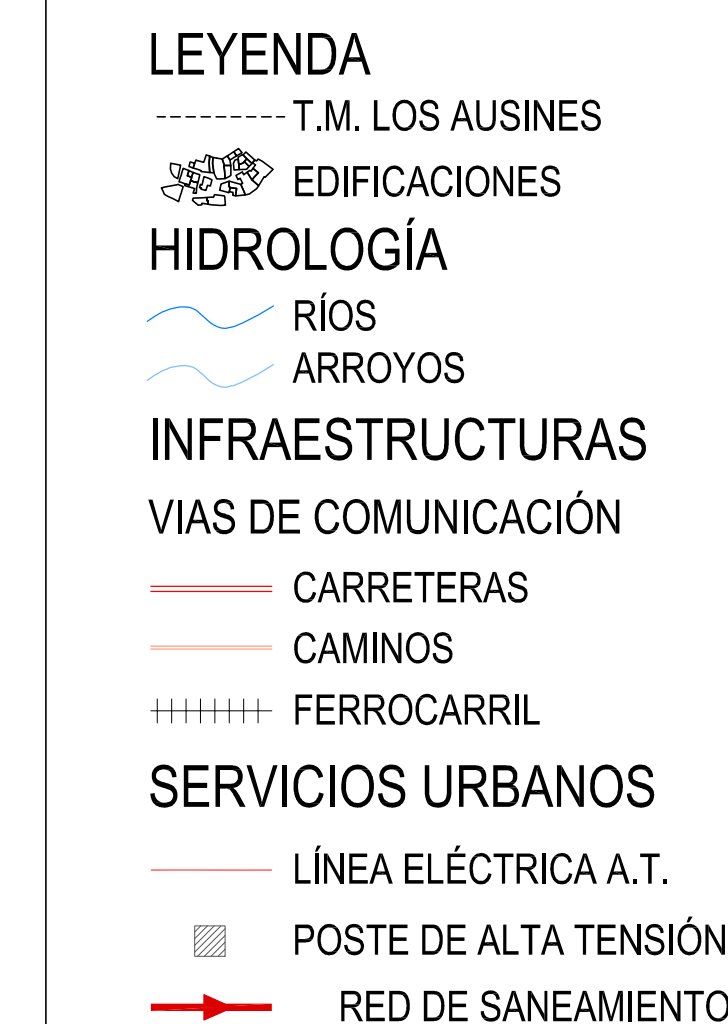

PI-04.3

ca/a:	1:2.000
-------	---------

FASE 2

Fecha:	Noviembre-2012
--------	----------------

15828

encargo: **NORMAS URBANÍSTICAS MUNICIPALES
DE LOS AUSINES**




Diputación Provincial
de Burgos

al Ayuntamiento de
Los Ausines

equipo: JUAN CARLOS VALERIO (ARQUITECTO)
FRANCISCO BORJA LÓPEZ (ARQUITECTO)
DAVID CORREIA MOREIRA (URBANISTA)
AURORA MACÍAS (ARQUITECTA)
OLIBA RUIZ (ECONOMISTA)



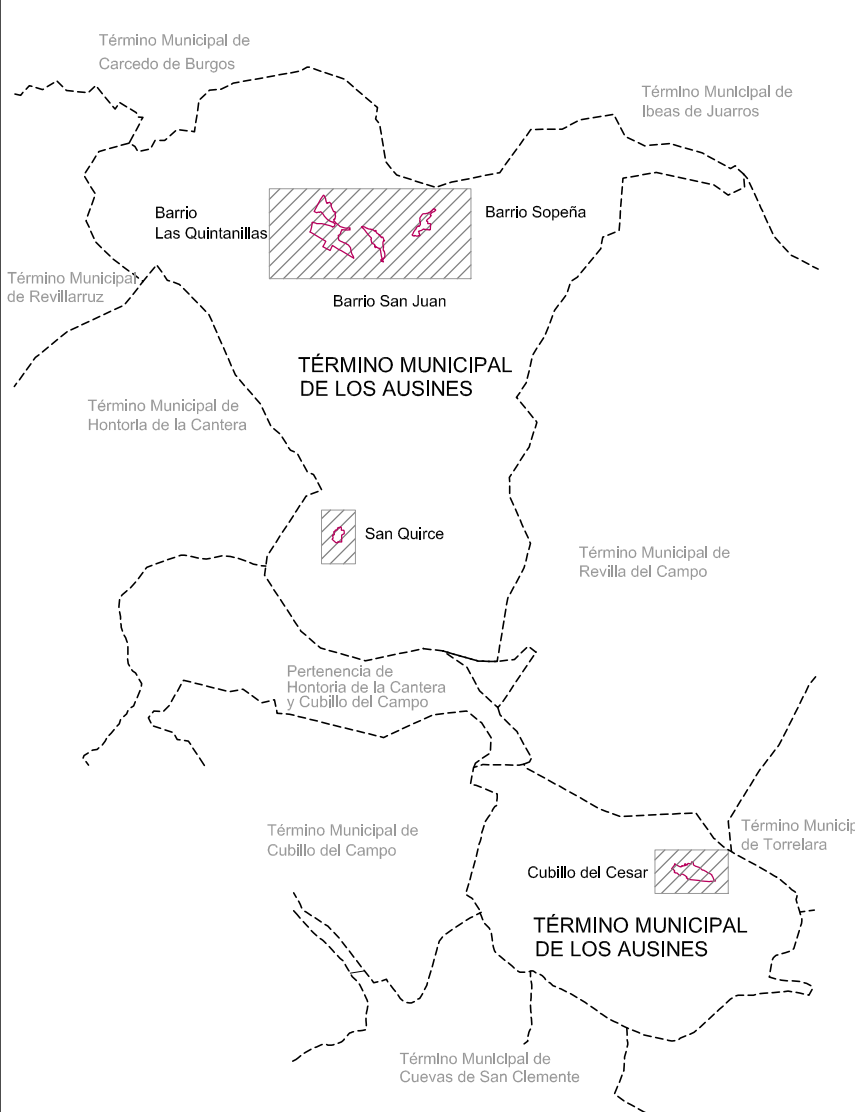

- LEYENDA**
- T.M. LOS AUSINES
 - EDIFICACIONES
 - HIDROLOGÍA**
 - RÍOS
 - ARROYOS
 - INFRAESTRUCTURAS**
 - VIAS DE COMUNICACIÓN**
 - CARRETERAS
 - CAMINOS
 - FERROCARRIL
 - SERVICIOS URBANOS**
 - LÍNEA ELÉCTRICA A.T.

LOS AUSINES

PI-04.4

**SERVICIOS URBANOS
ENERGÍA ELÉCTRICA**

1:2.000

FASE 2

Noviembre-2012

15828



**NORMAS URBANÍSTICAS MUNICIPALES
DE LOS AUSINES**

Diputación Provincial
de Burgos

Ayuntamiento de
Los Ausines

equipo: JUAN CARLOS VALERIO (ARQUITECTO)
FRANCISCO BORJA LÓPEZ (ARQUITECTO)
DAVID CORREIA MOREIRA (URBANISTA)
AURORA NACIAS (ARQUITECTA)
OLIBIA RUIZ (ECONOMISTA)



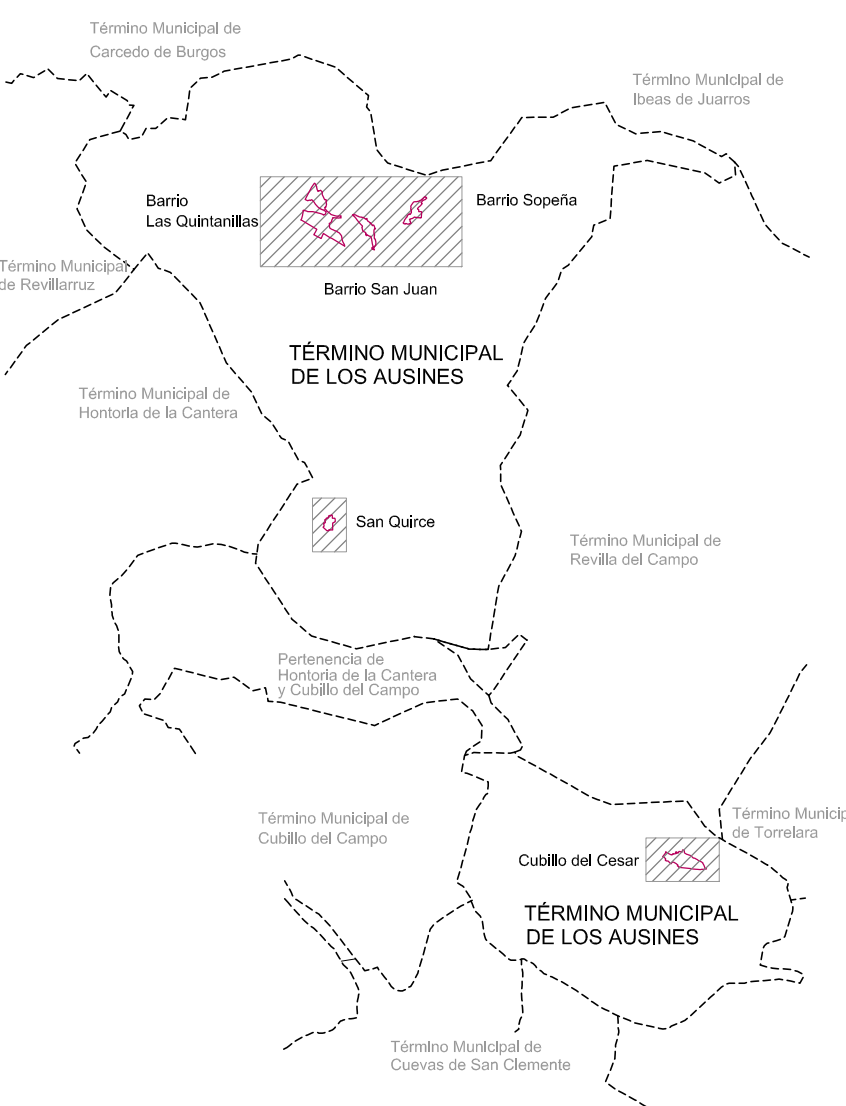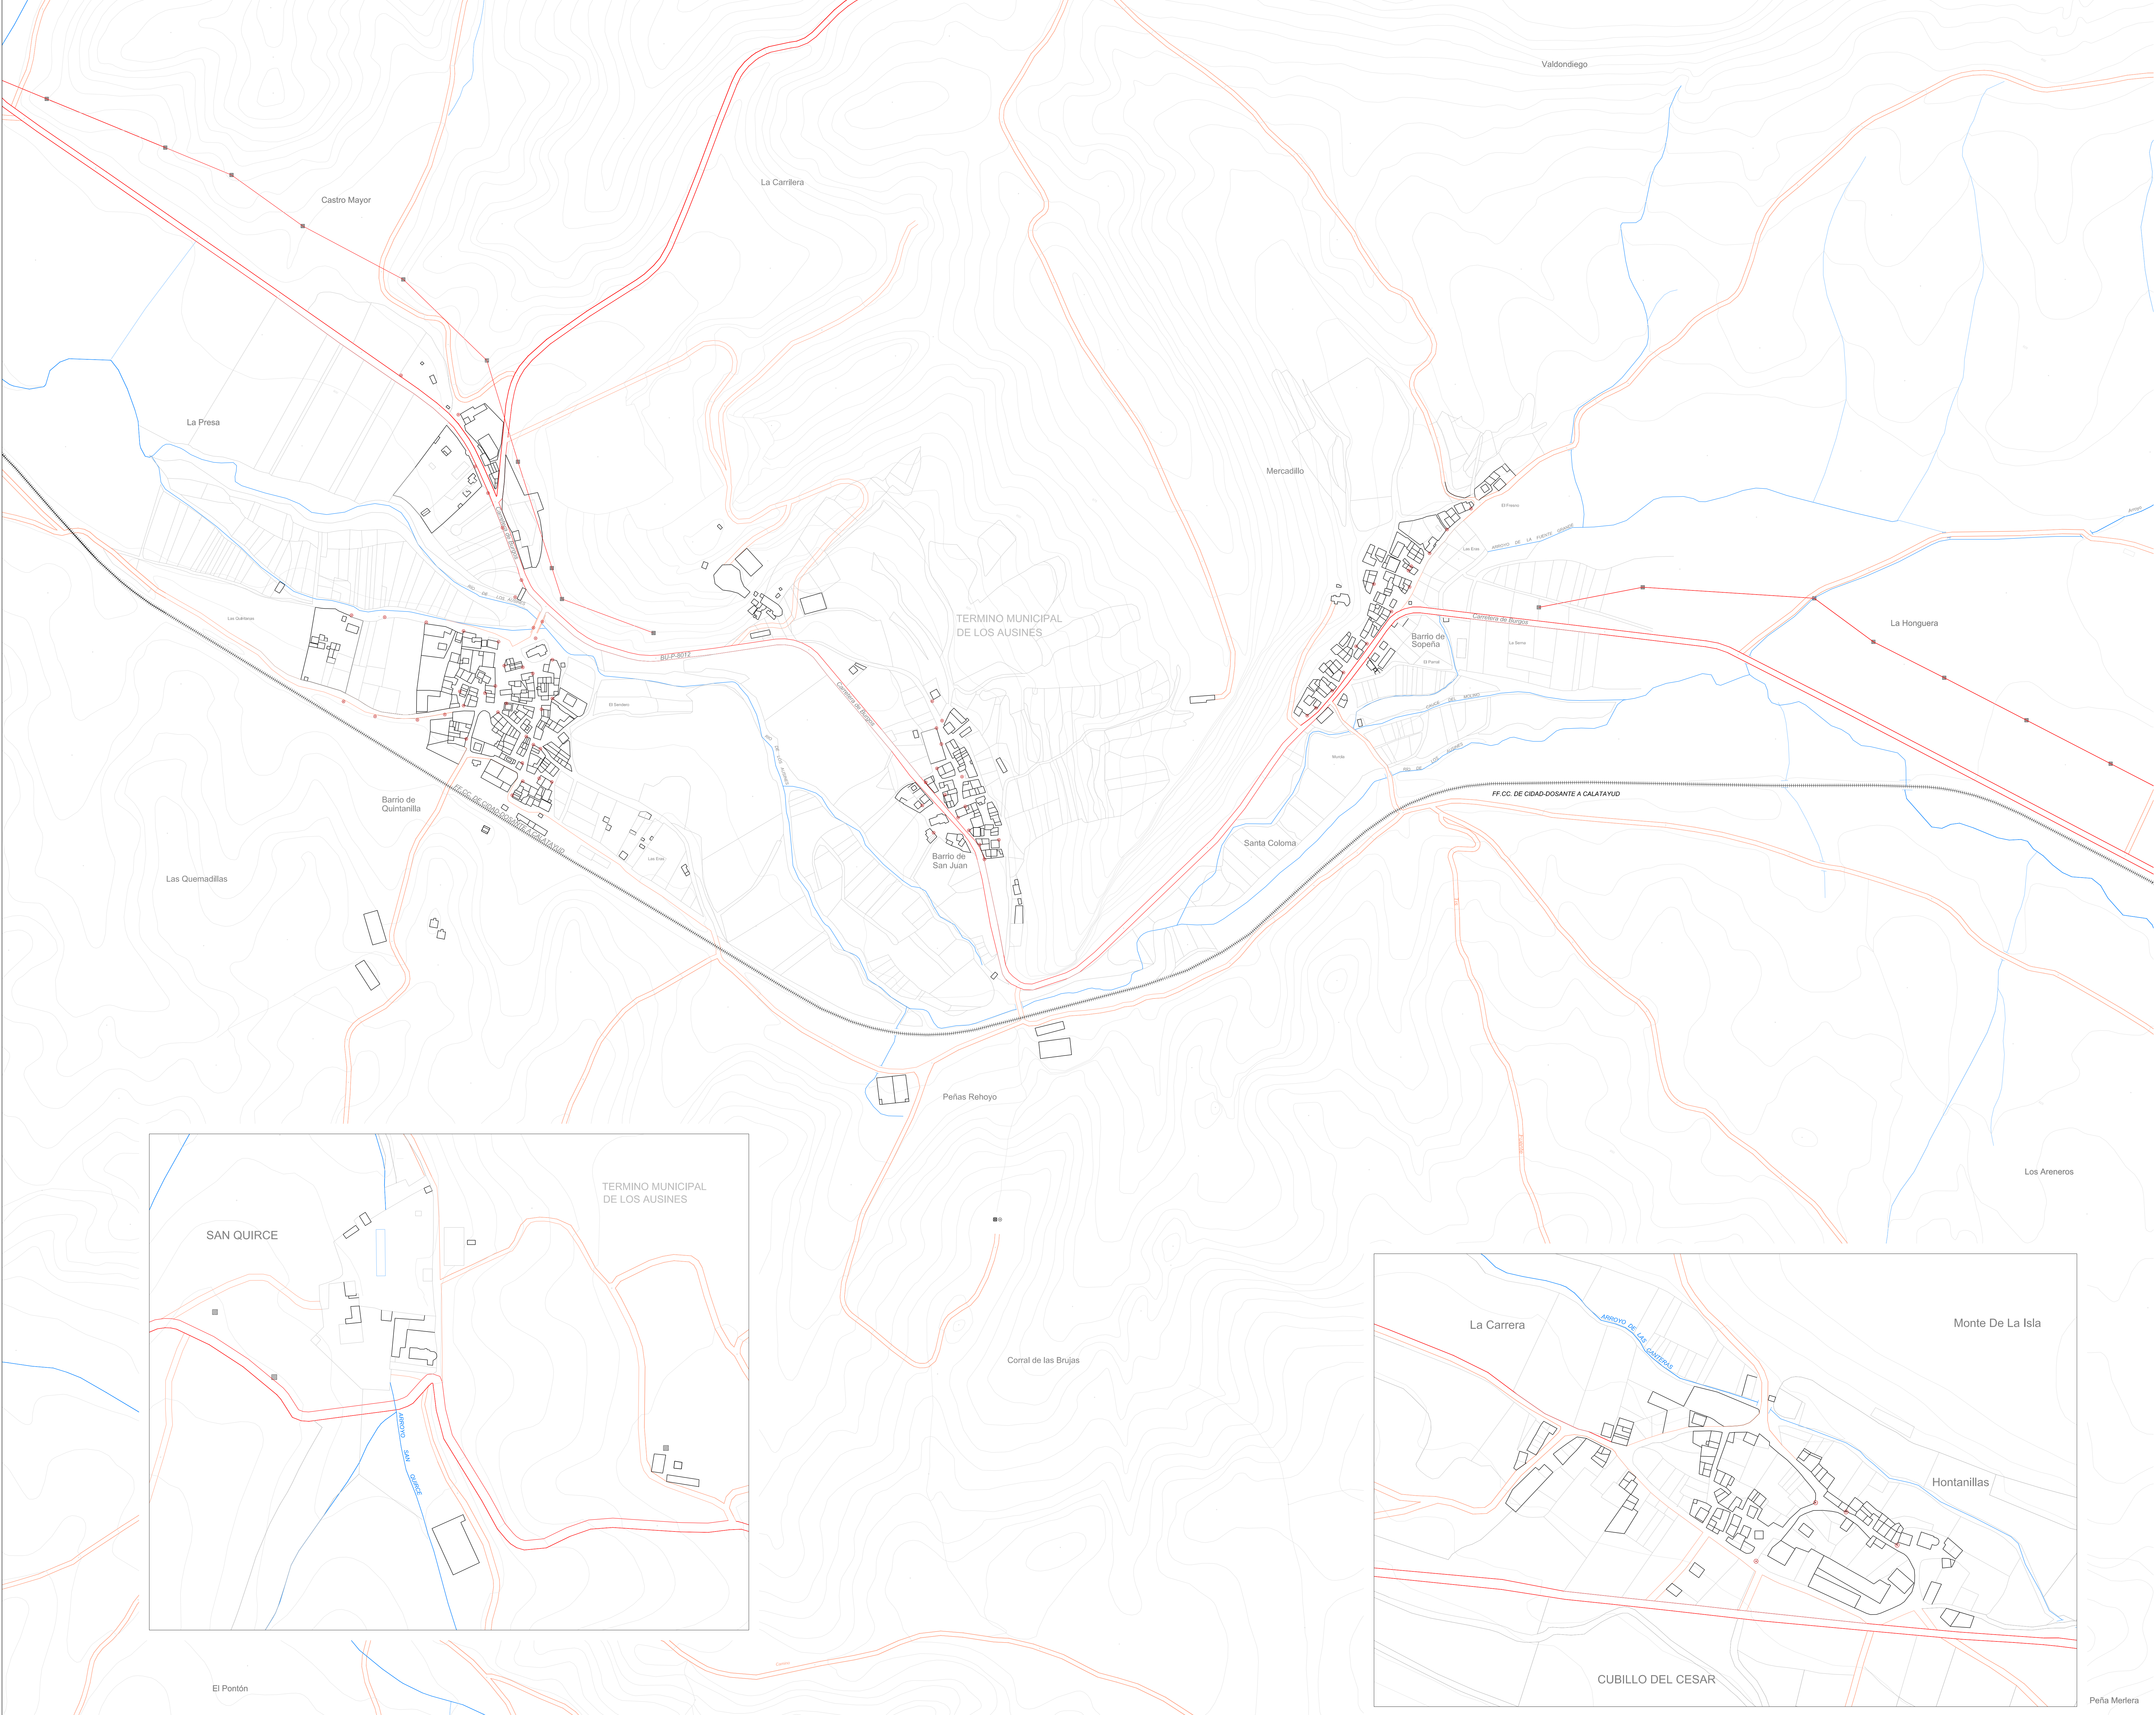

LEYENDA

- T.M. LOS AUSINES
- EDIFICACIONES
- HIDROLOGÍA
 - RIOS
 - ARROYOS
- INFRAESTRUCTURAS
 - VIAS DE COMUNICACIÓN
 - CARRETERAS
 - CAMINOS
 - FERROCARRIL
- SERVICIOS URBANOS
 - LÍNEA ELÉCTRICA A.T.
 - POSTE DE ALTA TENSIÓN
 - ALUMBRADO PUBLICO

LOS AUSINES

PI-04.5

SERVICIOS URBANOS
ALUMBRADO PÚBLICO

1:2.000

FASE 2

Noviembre-2012

15828

NORMAS URBANÍSTICAS MUNICIPALES
DE LOS AUSINES




Diputación Provincial
de Burgos



Ayuntamiento de
Los Ausines

equipo: JUAN CARLOS VALERIO (ARQUITECTO)
FRANCISCO BORJA LÓPEZ (ARQUITECTO)
DAVID CORREIA MOREIRA (URBANISTA)
AURORA NACIAS (ARQUITECTA)
OLIBIA RUIZ (ECONOMISTA)



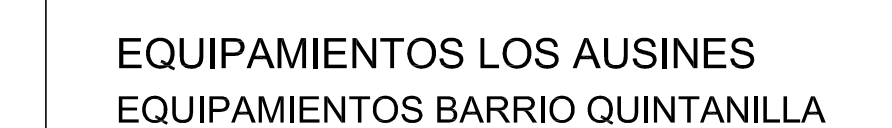

- EQUIPAMIENTOS BARRIO SAN SOPEÑA

- EQUIPAMIENTOS SAN QUIRCE

- EQUIPAMIENTOS CUBILLO DEL CESAR

- ## LOS AUSINES

SERVICIOS URBANOS
EQUIPAMIENTOS

15828



Ayuntamiento de
Los Ausines

